



Uudenkaupungin keskusta

- 1 Terveyskeskus
- 2 Suun terveydenhuolto
- 3 Kuunari
- 4 Merituulikoti
- 5 Puusti
- 6 Merililjakoti
- 7 Sakunkulma
- 8 Pajalan toimintakeskus
- 9 1 kerros Mörnestä

- 10 Pelastuslaitos
- 11 Öljyntorjuntavarikko

- 12 Sairaala

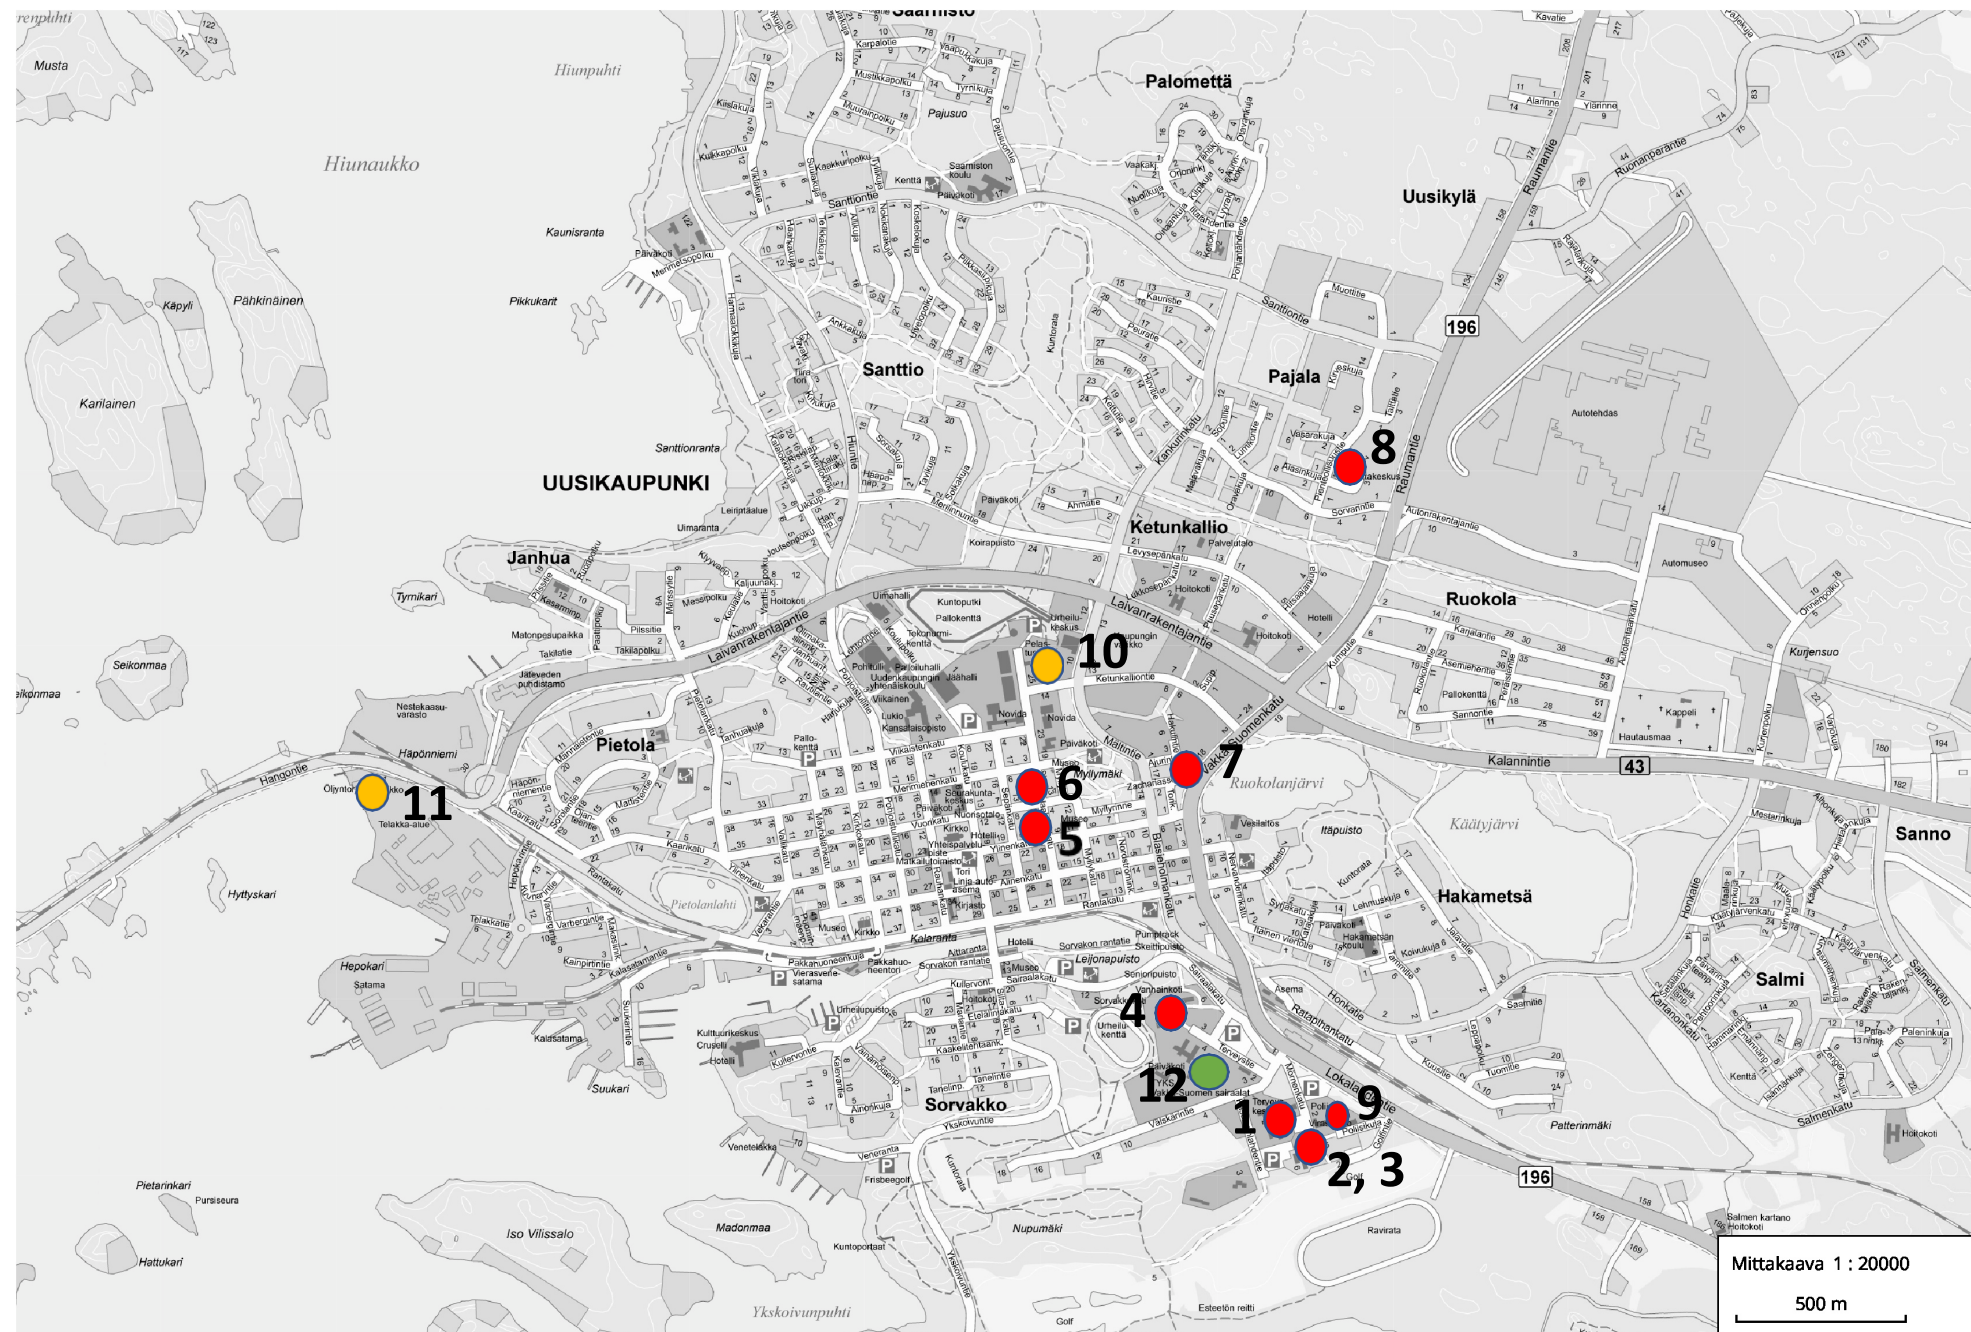

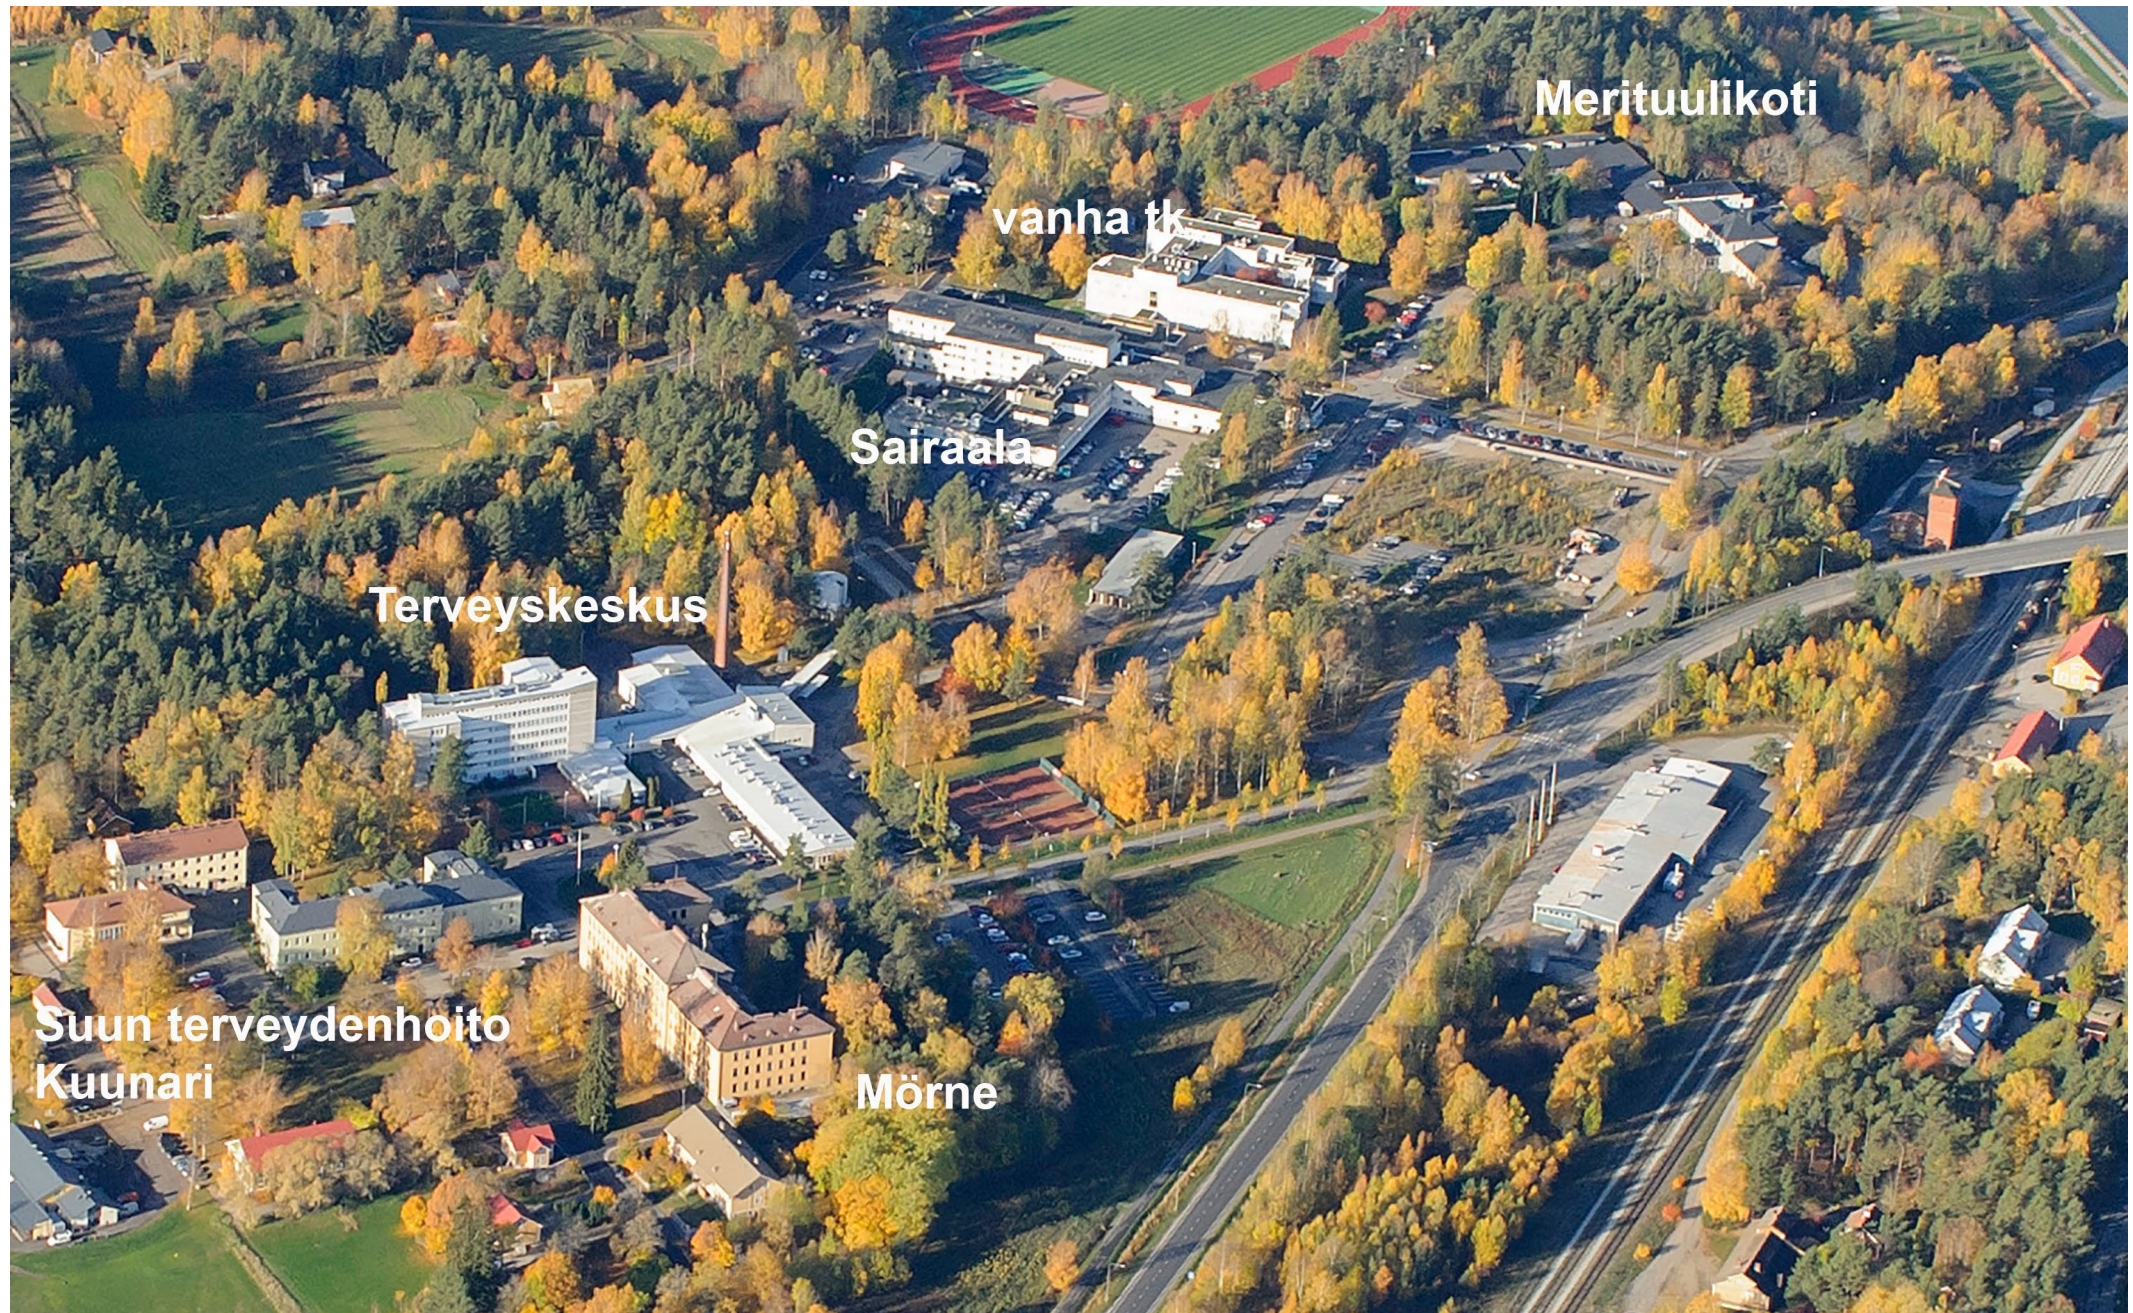

Merituulikoti

vanha tk

Sairaala

Terveyskeskus

Suun terveydenhoito
Kuunari

Mörne

1 TERVEYSKESKUS



4 MERITUULIKOTI



5 PUUSTI




6 MERILIJAKOTI



7 SAKUNKULMA

POIKKIPÄÄTY
laudoitus n. m2

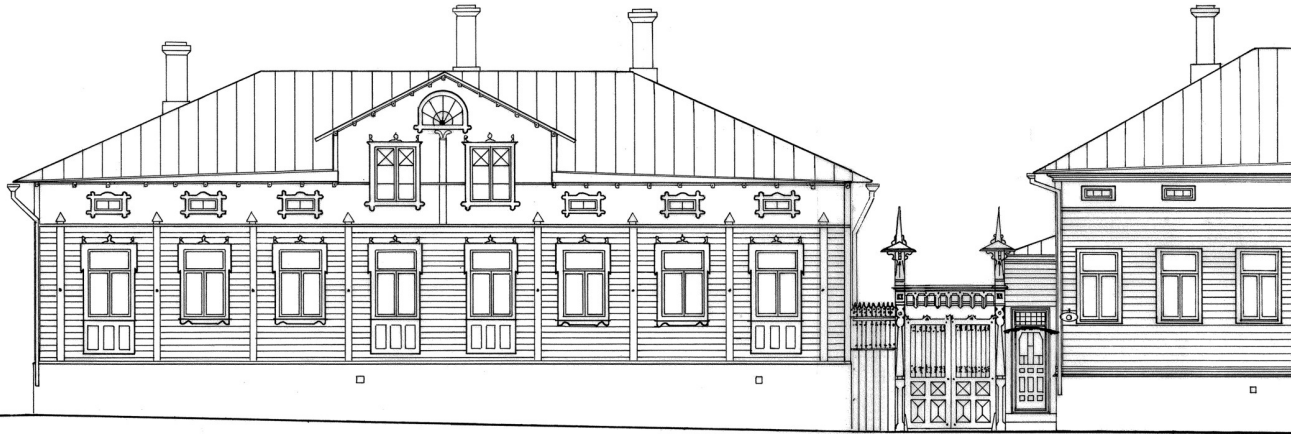

JULKISIVU
laudoitus n. m2

A TALO

B TALO



8 PAJALAN TOIMINTAKESKUS




9 MÖRNE



IKÄIHMISTEN PALVELUT



POHJAPIIRUSTUS
1 : 100

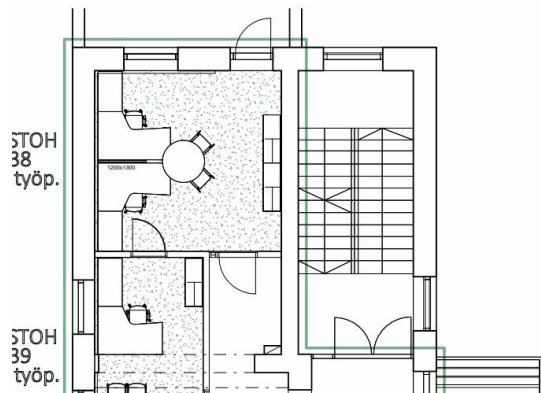

10 PELASTUSLAITOS



11 ÖLJYNTORJUNTAVARIKKO



12 SAIRAALA JA VANHA TK




Kalanti

13 Kalannin vanhainkoti

14 palvelutalo

15 Vpk:n tilat

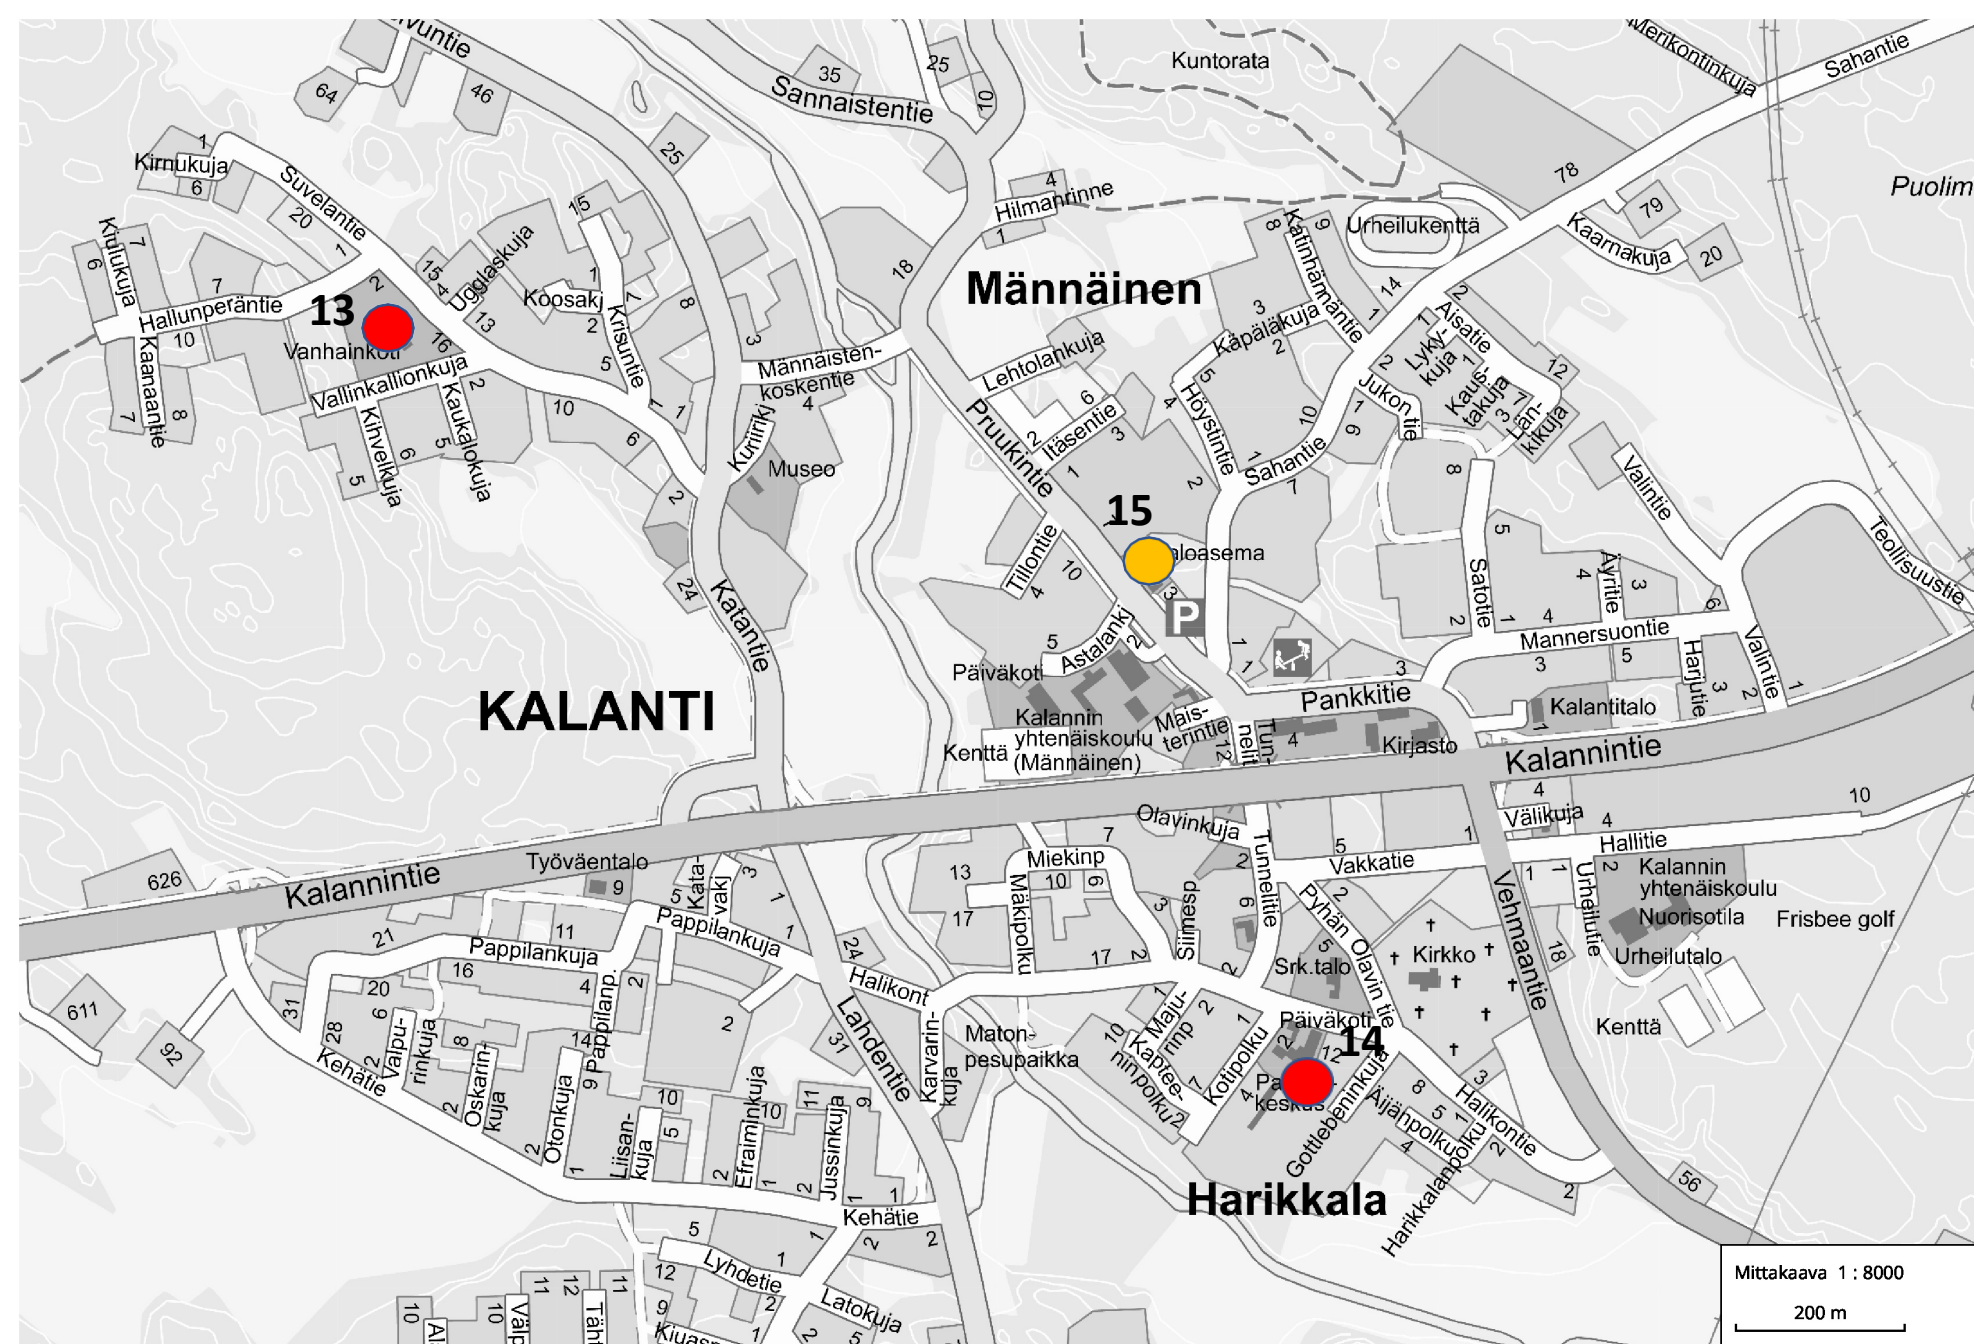

Mittakaava 1 : 8000
200 m

13 VANHAINKOTI




14 PALVELUTALO



15 VPK



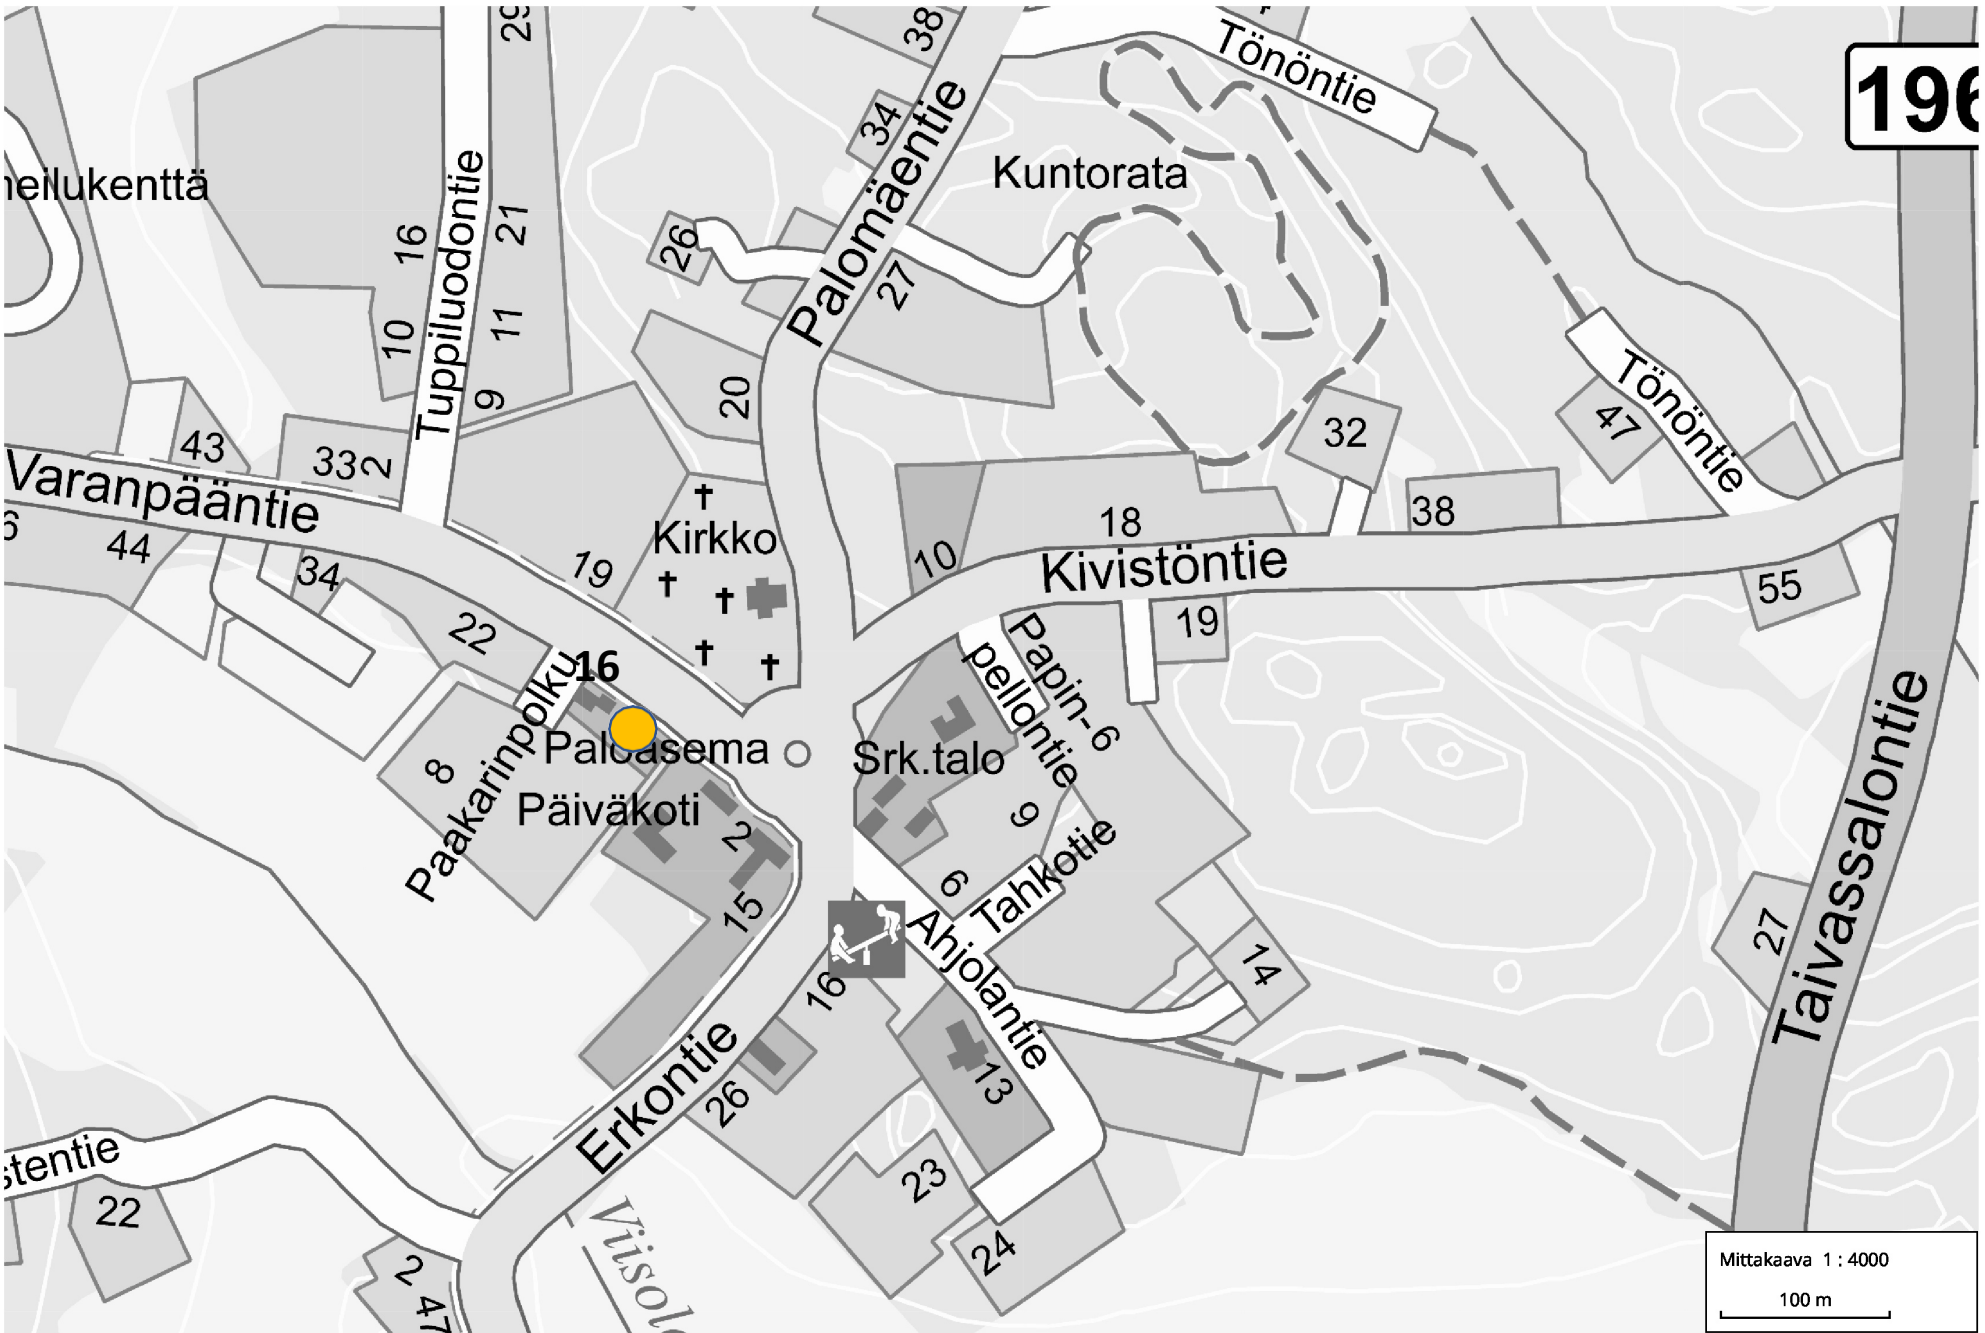

196

Lokalahti

16 Vpk:n tilat

Mittakaava 1 : 4000
100 m

16 VPK

