


## Asemakaavan muutos 11. kaupunginosan korttelissa 62 ja puistoalueella

0 50 m

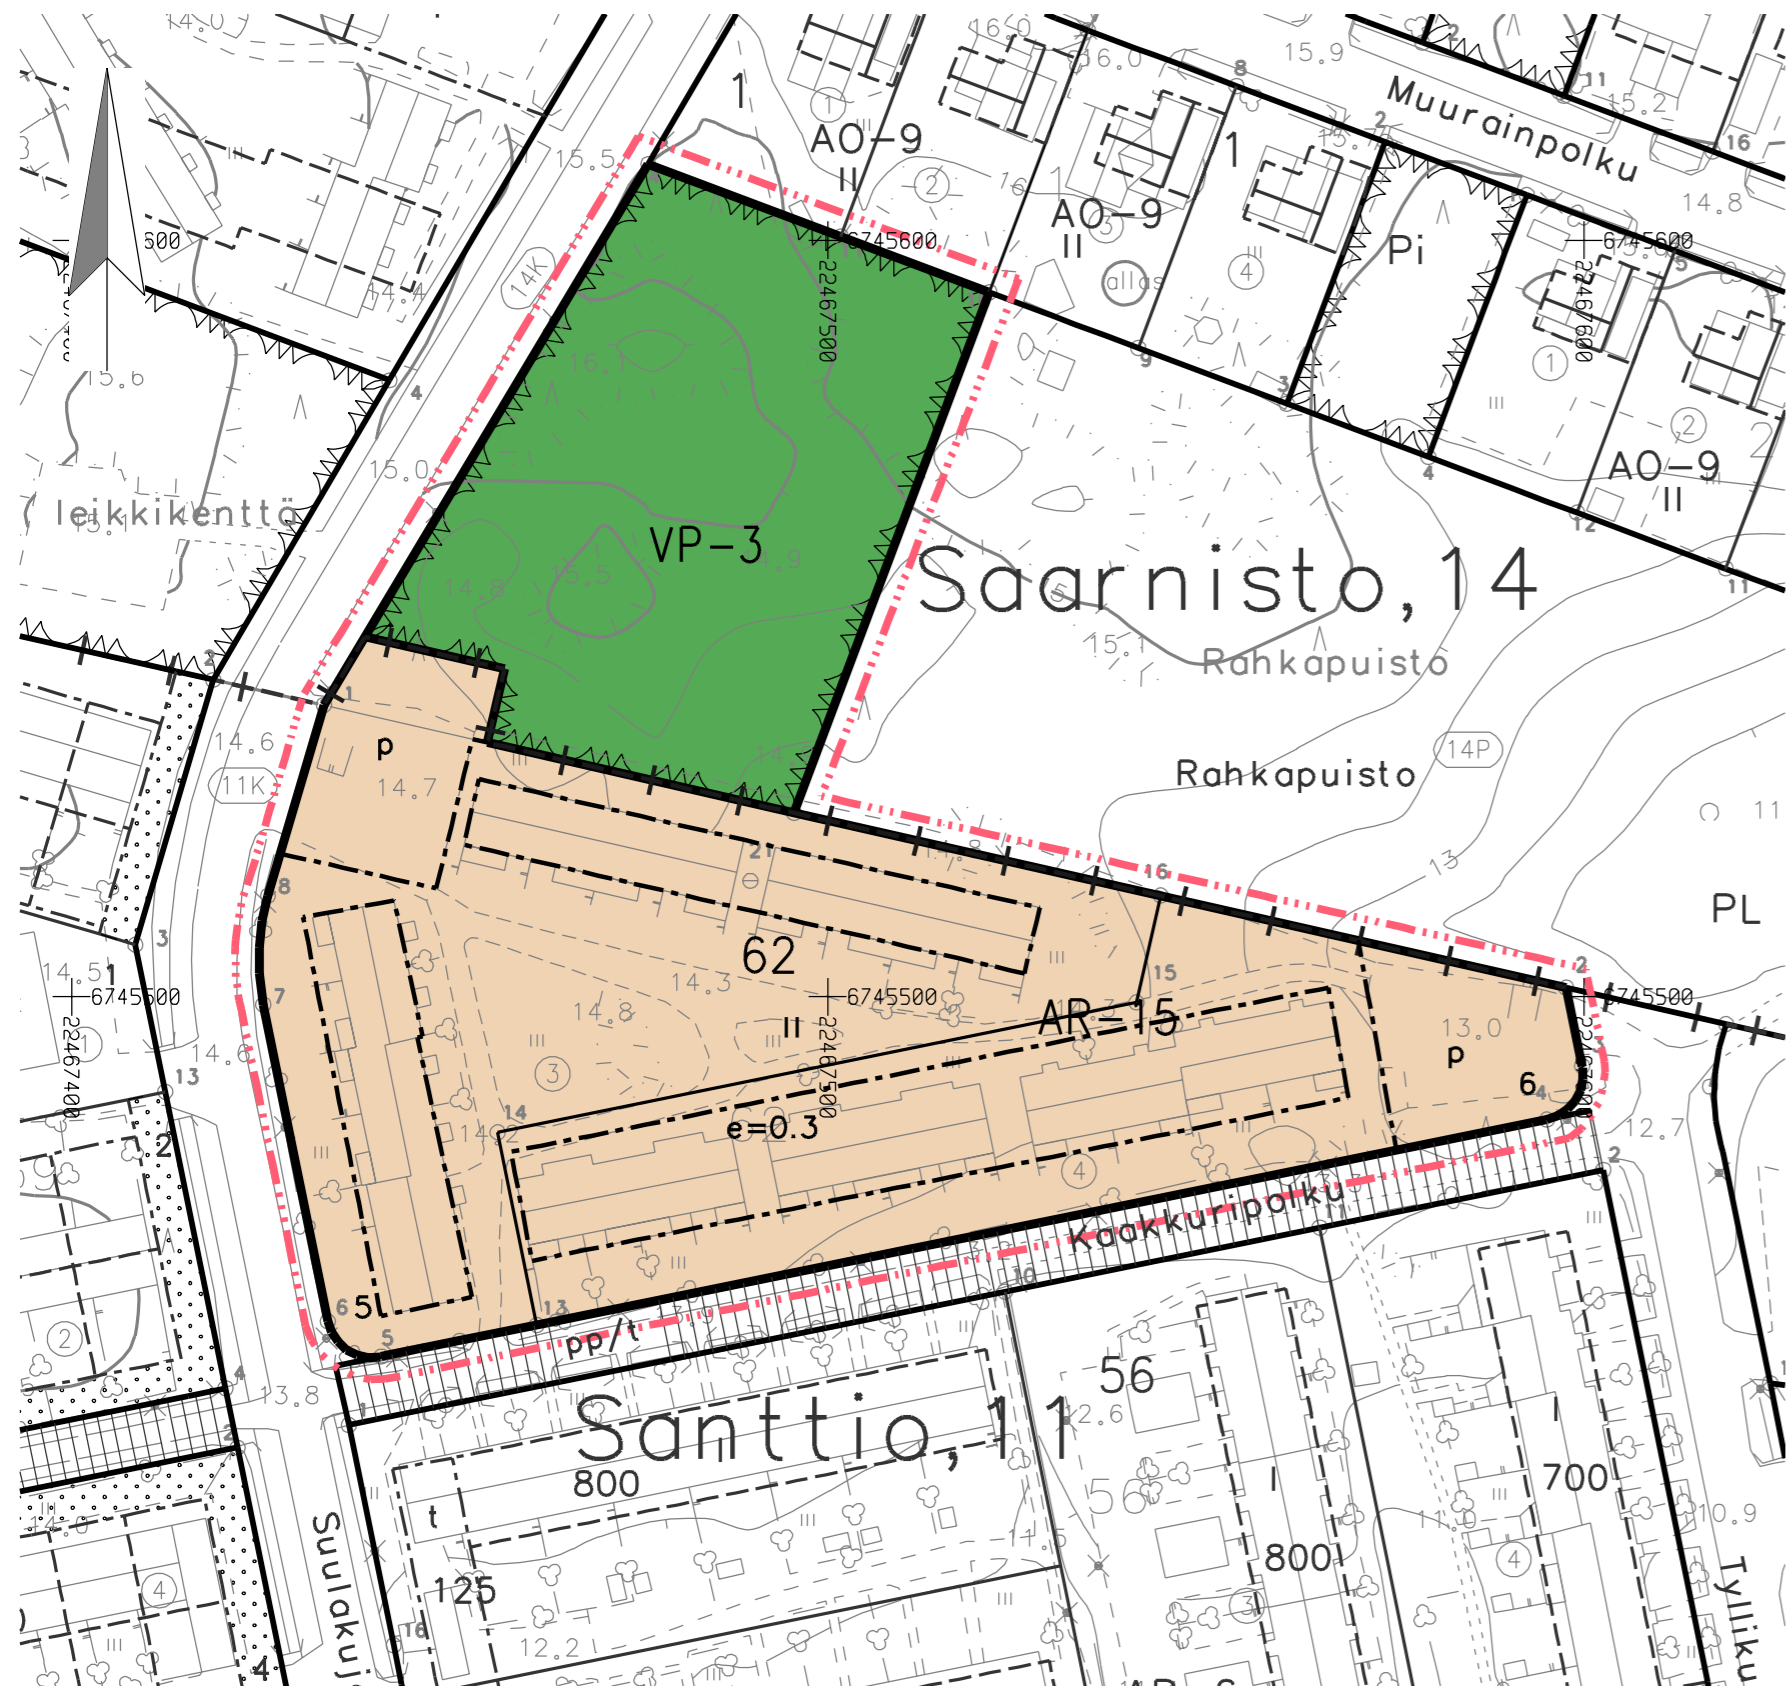

AR-15

Rivitalojen ja muiden kytkettyjen asuinrakennusten korttelialue.  
Autopaikkoja on varattava 1 autopaikka / asunto.  
Kuistit saavat ulottua rakennusalan ulkopuolelle

VP-3

Puisto.  
Luonnontilaisena säilytettävä puistoalue  
2. Muut merkinnät:

---

3 m kaava-alueen rajan ulkopuolella oleva viiva.

-+--

Kaupungin- tai kunnanosan raja.

---

Korttelin, korttelinosan ja alueen raja.

---

Osa-alueen raja.

---

Ohjeellinen tontin/rakennuspaikan raja.

11  
Santtio

Kaupunginosan numero.

62

Kaupunginosan nimi.

5

Korttelin numero.

II

Ohjeellisen tontin/rakennuspaikan numero.

0.3

Roomalainen numero osoittaa rakennusten, rakennuksen tai sen osan suurimman sallitun kerrosluvun.

[ ]

Rakennusala.

[ p ]

Pysäköimispaikka.  
Alueelle saa sijoittaa jätekatoksen.

UUDENKAUPUNGIN KAUPUNKI

895 1122

Hallinto- ja elinvoimapaalvelut  
Kaupunkisuunnittelu

## Asemakaavan muutos koskee:

11. kaupunginosan korttelin 62 tontteja 3 ja 4  
sekä puistoaluetta

## Asemakaavan muutoksella muodostuu:

11. kaupunginosan korttelin 62 tontit 5 ja 6  
sekä puistoaluetta

Mittakaava

1:1000

Mittakaava

Suun. Leena Arvela-Hellén Piirt. Leena Viljanen

Tällä asemakaava-alueella tulee olla erillinen tonttijako

Uudessakaupungissa

Kaupunginarkkitehti

Leena Arvela-Hellén

Pohjakartta täyttää 1284/99 annetun kaavoitusmittausasetuksen vaatimukset.  
Koordinaatisto ETRS-GK22.

Uudessakaupungissa

Kiinteistöinsinööri

Leena Viljanen

Nähtävänä

ehdotus

Kh:

Kv: