
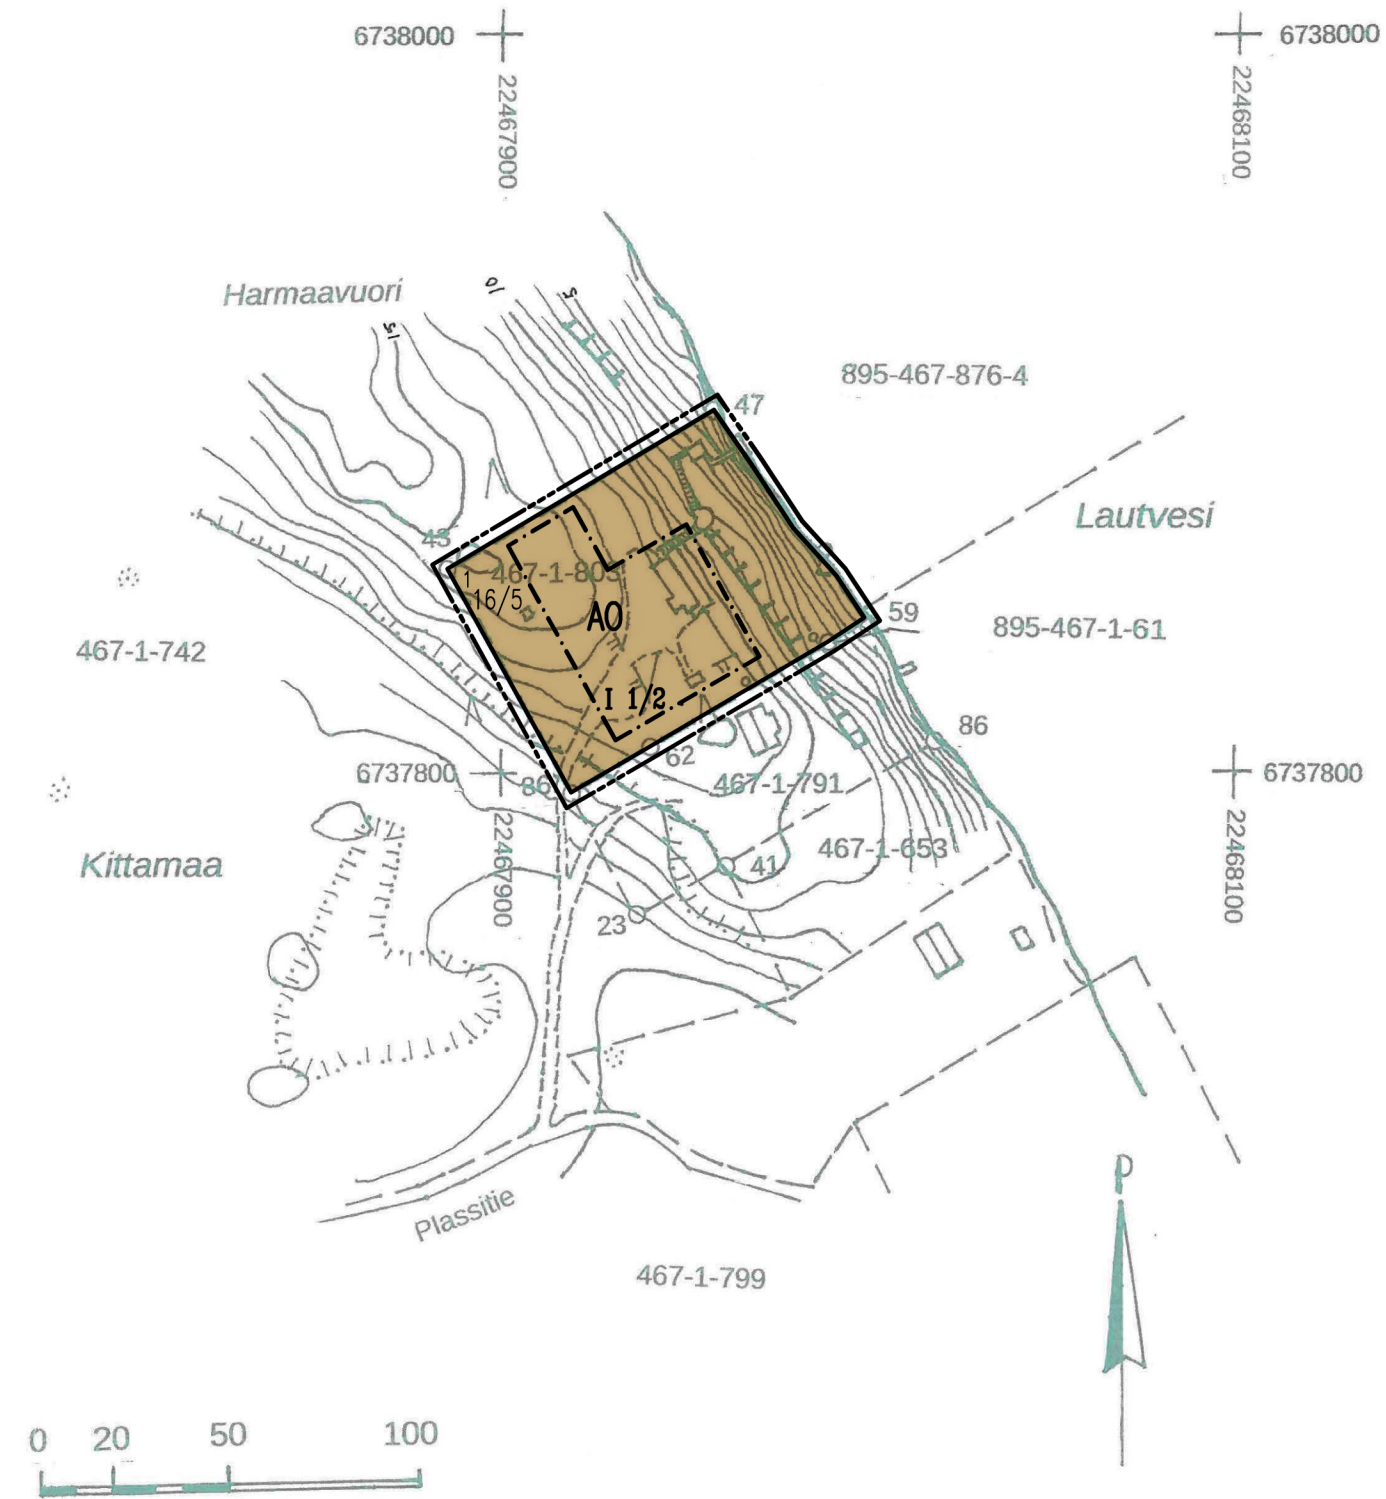


POISTUVA KAAVA

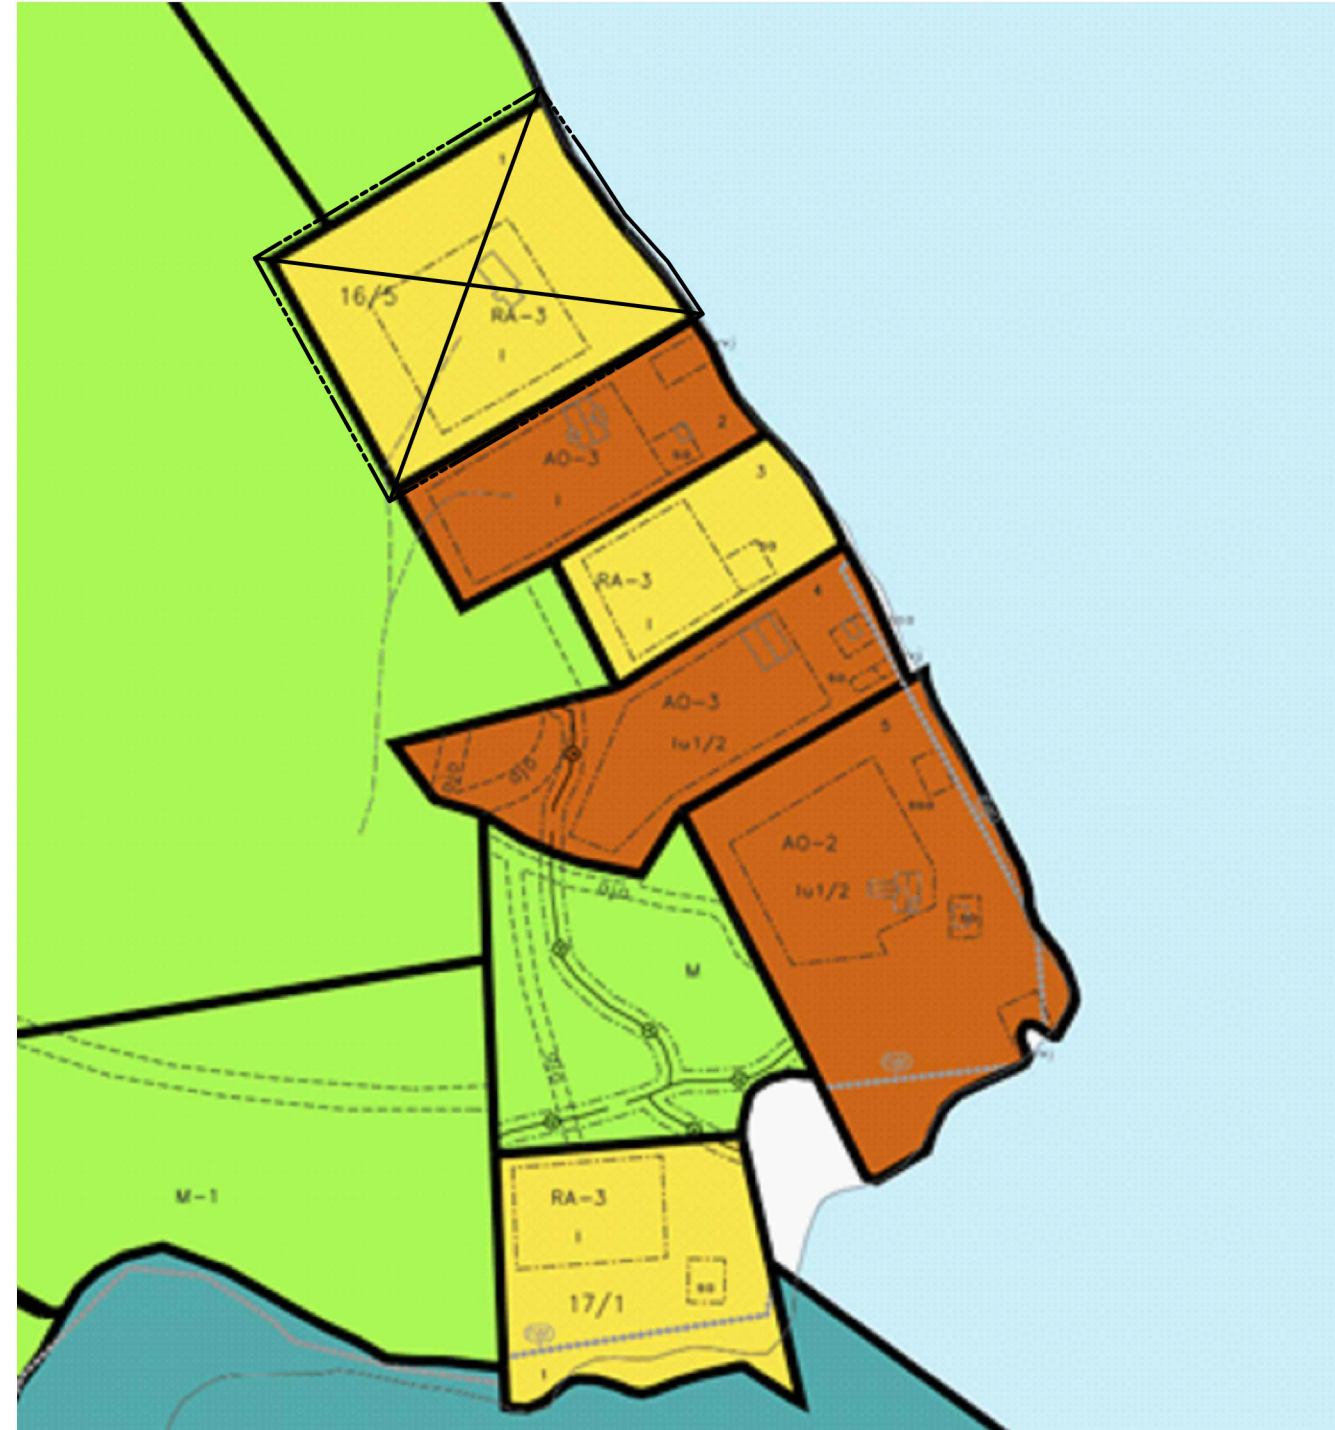

Kaavoituksen pohjakartta Mittausluokka 3 MK 1:2000	Kartan laatija mitt.tekn. Ari Holvitie
Kunta: Uusikaupunki 895	Kartan laatimistapa MML maastotietokanta ja Maastomittaukset
Tila: 467-1-803	Kartan laatimispvm 11 / 2022
Koordinaattijärjestelmä ETRS-GK22	Kartta hyväksytty 24 14 2022
Korkeusjärjestelmä N2000	kiint.ins. Leena Viljanen

Asemakaavamerkinnyt ja -määräykset:

**AO** Erillispienalojen korttelialue.  
Rakennuspaikalle saa rakentaa yhden asuinrakennuksen, yhden saunarakennuksen, yhden vierasmajan sekä enintään kolme talousrakennusta. Asuinrakennuksen kerrosala saa olla enintään 200 k-m<sup>2</sup>, saunarakennuksen enintään 25 k-m<sup>2</sup> ja vierasmajan enintään 25 k-m<sup>2</sup>. Kaikkien rakennusten yhteenlaskettu kerrosala ei saa ylittää tontin kokonaisrakennusoikeutta 300 k-m<sup>2</sup>. Kaikki rakennukset tulee sijoittaa rakennusalalla.

--- 3 m kaava-alueen rajan ulkopuolella oleva viiva.

— Korttelin, korttelinosan ja alueen raja.

16/5 Korttelin numero ja rakennuspaikkojen enimmäismäärä korttelissa.

1 Rakennuspaikan numero.

I Roomalainen numero osoittaa rakennusten, rakennuksen tai sen osan suurimman sallitun kerrosluvun.

I 1/2 Murtoluku roomalaisen numeron jäljessä osoittaa, kuinka suuren osan rakennuksen suurimman kerroksen alasta ullakon tasolla saa käyttää kerrosalaan luettavaksi tilaksi.

--- Rakennusala.

Yleiset määräykset

Alueen vesi- ja jätehuolto on toteutettava ympäristöviranomaisen hyväksymällä tavalla.

Uudisrakennusten on oltava rakenteeltaan pääasiassa puurakenteisia, julkisivun ja rakennustyyliltään maastoon ja maisemaan hyvin sopeutuvia.

Uudisrakennukset on perustettava siten, että kastuessa vaurioituvat rakennusosat ovat vähintään korkeusasossa +2,30 m N2000. Rakennusten korkeusasemaa määritettäessä tulee ottaa huomioon myös mahdollinen rakennuspaikkakohtainen aaltoiluvara ja jään työntymisestä aiheutuva korkeuslisä.

Rantamaiseman arvojen säilymiseksi tulisi välttää huomattavia täyttöjä ja leikkauksia. Rakennuspaikan rakentamaton osa on hoidettava luonnontilaisena. Rakennuspaikalla on rantapuusto säilytettävä.

Maisemaa muuttavaa maanrakennustyötä, puiden kaatamista tai muita näihin verrattavaa toimenpiteitä ei saa suorittaa ranta-asemakaava-alueella ilman kunnan rakennusvalvontaviranomaisen myöntämää maisematyölupaa. Lupaa ei kuitenkaan tarvita ranta-asemakaavan toteuttamiseksi tarpeellisten taikka myönnetyn rakennus- tai toimenpideluvan mukaisten töiden suorittamiseen eikä vaikutuksiltaan vähäisiin toimenpiteisiin.

## EHDOTUS 13.3.2023

### UUSIKAUPUNKI

**Kittamaan ranta-asemakaavan muutos**  
**895-467-1-803 kiinteistön ranta-asemakaavan muutos**  
Kaavoituksen pohjakartta täyttää asemakaavan pohjakartalle asetetut vaatimukset

Leena Viljanen, Kiinteistöinsinööri

Kunnanvaltuusto hyväksyi kaavaehdotuksen xx.xx.2023 § xx

1:2000

Turku 13.3.2023 Arkkitehtuutoimisto Thomas Hagström