


ARKISTOKAPPALE

Tunnus 108/84

Sarjassa 3 piir.

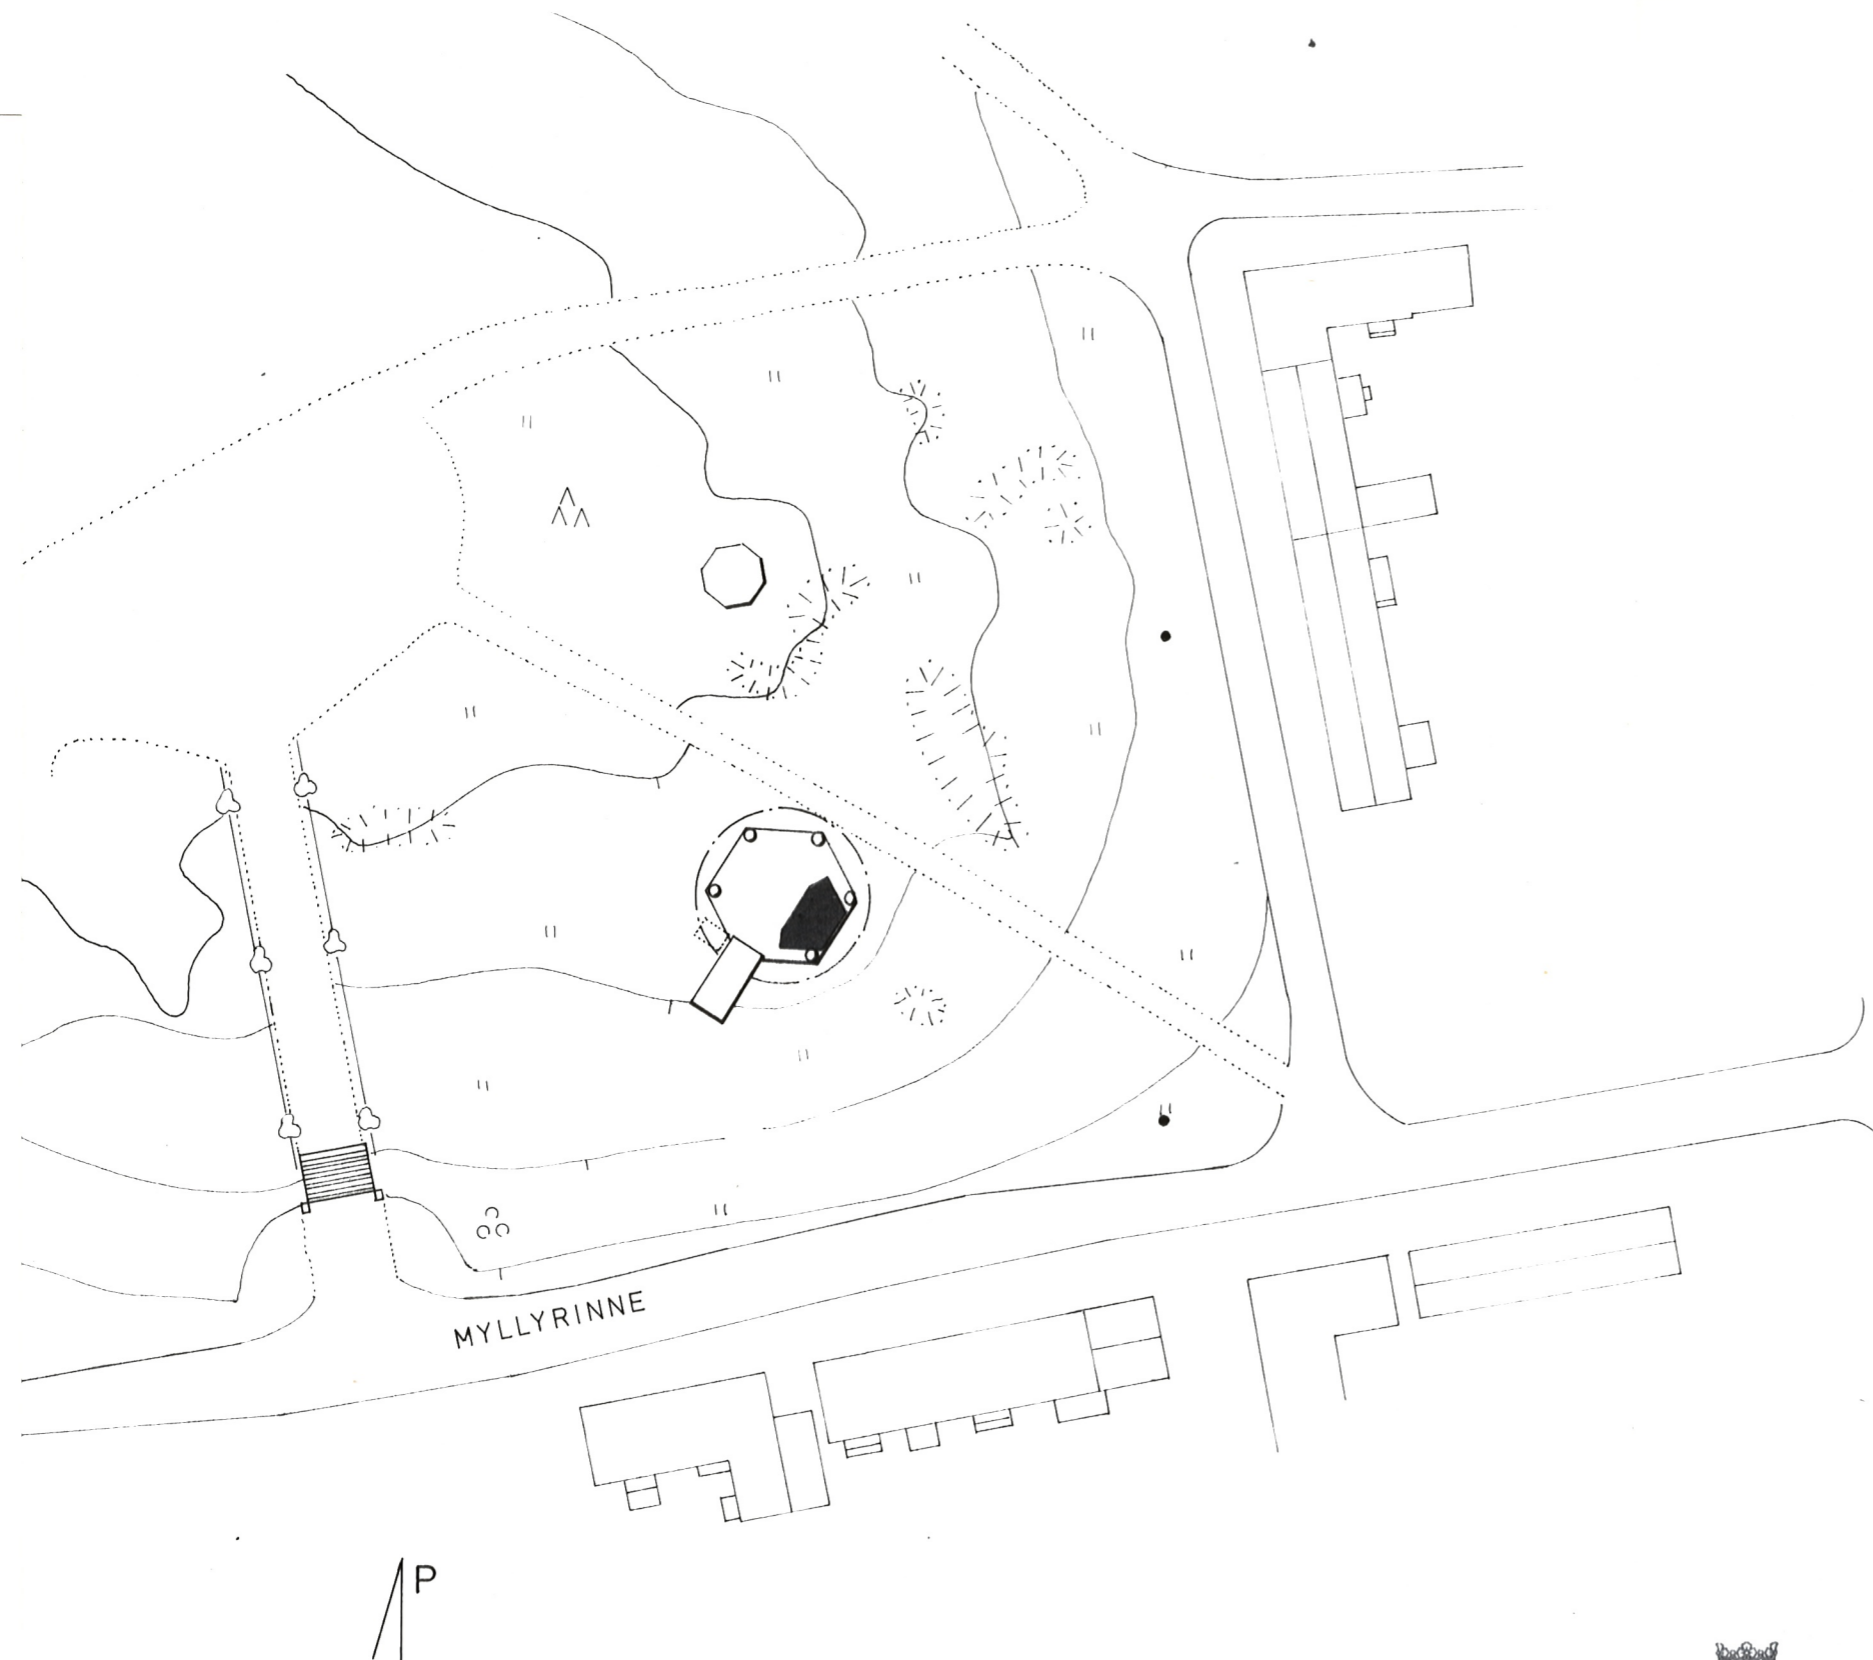

Vuonna 1984 touko kuun 2 päivänä  
annetulla Uudenkaupungin rakennuslautakun-  
nan päätöksellä vahvistettiin nämä piirustuk-  
set noudatettaviksi; todistaa

*Pirkko Varjo*  
Pirkko Varjo  
pöytäkirjantäijä



UUSIKAUPUNKI

Kaupunginosa/kylä II	Kortteli/tila II	Tontti/RN:o 1:10	Viranomaisen arkistomerkinnot		
Toimenpide UUDISRAKENNUS			Piirustus PÄÄPIIRUSTUS	Juokseva n:o	
Kohteen nimi ja osoite VESITORNIN KIOSKI MYLLYMÄKI, 23500 UUSIKAUPUNKI			Piirustuksen sisältö ASEMAPIIRUSTUS	Mittakaava 1:500	
<i>Hannu Anttonen</i>			Päiväys 16.04.1984		
KT			ARK.	Työn n:o	Piirustuksen n:o 1
TEKNINEN VIRASTO		ARKKITEHTUURIOSASTO	Levysepäkatu 4 A 23500 Uusikaupunki		Vaihde 922-1511