
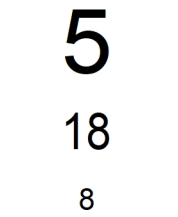
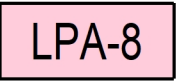


Ak 0528

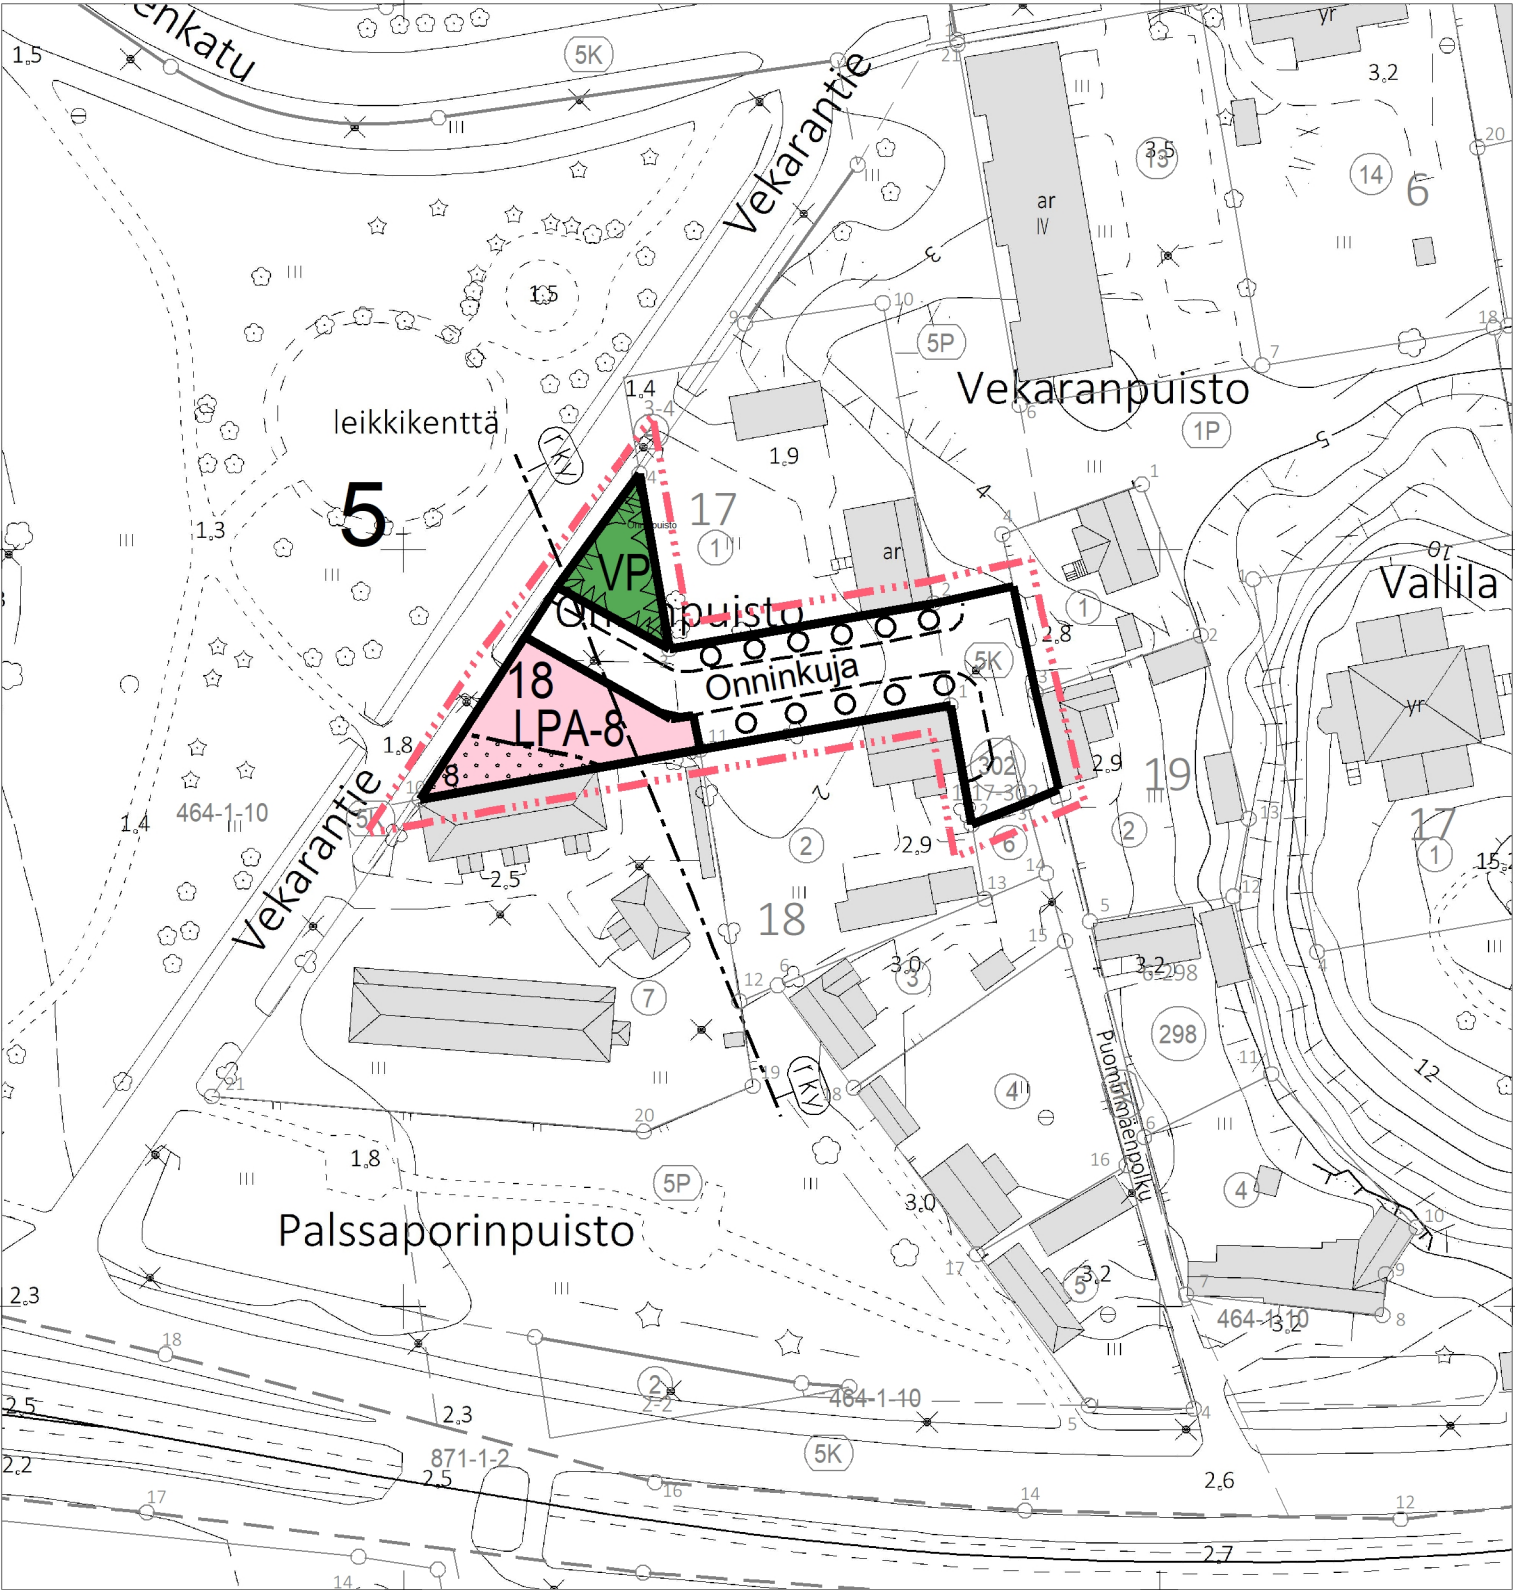

ASEMAKAAVAMERKINNÄT JA -MÄÄRÄYKSET:

1. Aluevarausmerkinnät:

Puisto.

Autopaikkojen korttelialue.Alueelle saa sijoittaa tontin 7 suojeltujen rakennusten asuntojen autopaikat sekä tarvittaessa jätehuollon.

2. Muut merkinnät:

3 m kaava-alueen rajan ulkopuolella oleva viiva.

Korttelin, korttelinosan ja alueen raja.

Ohjeellinen alueen tai osa-alueen raja.

Kaupunginosan numero.

Korttelin numero.

Ohjeellisen tontin/rakennuspaikan numero.

Kadun, tien, katuaukion, torin, puiston tai muun yleisen alueen nimi.

Istutettava alueen osa.

Säilytettävä/istutettava puurivi.

Katu.


Valtakunnallisesti merkittävä rakennettu ympäristö (RKY-alue). Alueella tapahtuva rakentaminen, ympäristönhoito ja muu maankäyttö tulee sopeuttaa alueen maisemallisiin, kulttuurihistoriallisiin ja rakennustaiteellisiin arvoihin. Alueen erityiset ominaispiirteet tulee säilyttää. Ennen ympäristöä muuttaviin toimenpiteisiin tai merkittäviin rakennushankkeisiin ryhtymistä tulee museoviranomaisille varata tilaisuus lausunnon antamiseen.

ERITYISIÄ MÄÄRÄYKSIÄ:

Katualue ja LPA-alue tule toteuttaa sorapintaisina.

Pysäköintialueelle kulku tapahtuu Onninkujan katualueelta. Liittymä Vekarantieltä LPSalueelle sallitaan siihen asti kunnes Onninkuja toteutuu.

POISTOKARTTA

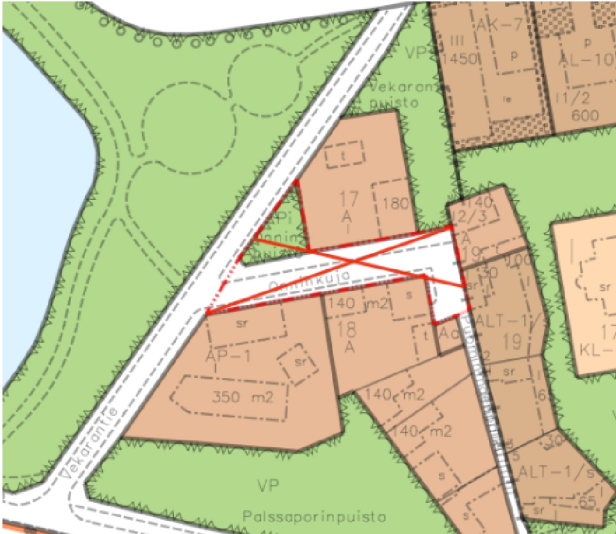

UUSIKAUPUNKI

Kaupunkisuunnittelu

Asemakaavan muutos koskee:
5 kaupunginosan katu- ja puistoaluetta

Asemakaavan muutoksella muodostuu:
5 kaupunginosan korttelin 18 tontti 8 sekä katu- ja puistoaluetta (VP).

1:1000

Suun. Leena Viljanen

Piirt. LV

Tällä asemakaava-alueella tulee olla erillinen tonttijako

Uudessakaupungissa 23.6.2025

Kaupunginarkkitehti

Leena Arvela-Hellén

Pohjakartta täyttää 1284/99 annetun kaavoitusmittausasetuksen vaatimukset.

Uudessakaupungissa

Kiinteistöinsinööri

Leena Viljanen

Nähtävänä luonnos 23.1.- 24.2.2025
ehdotus 20.5.-19.6.2025

Kh: 25.8.2025

Kv: