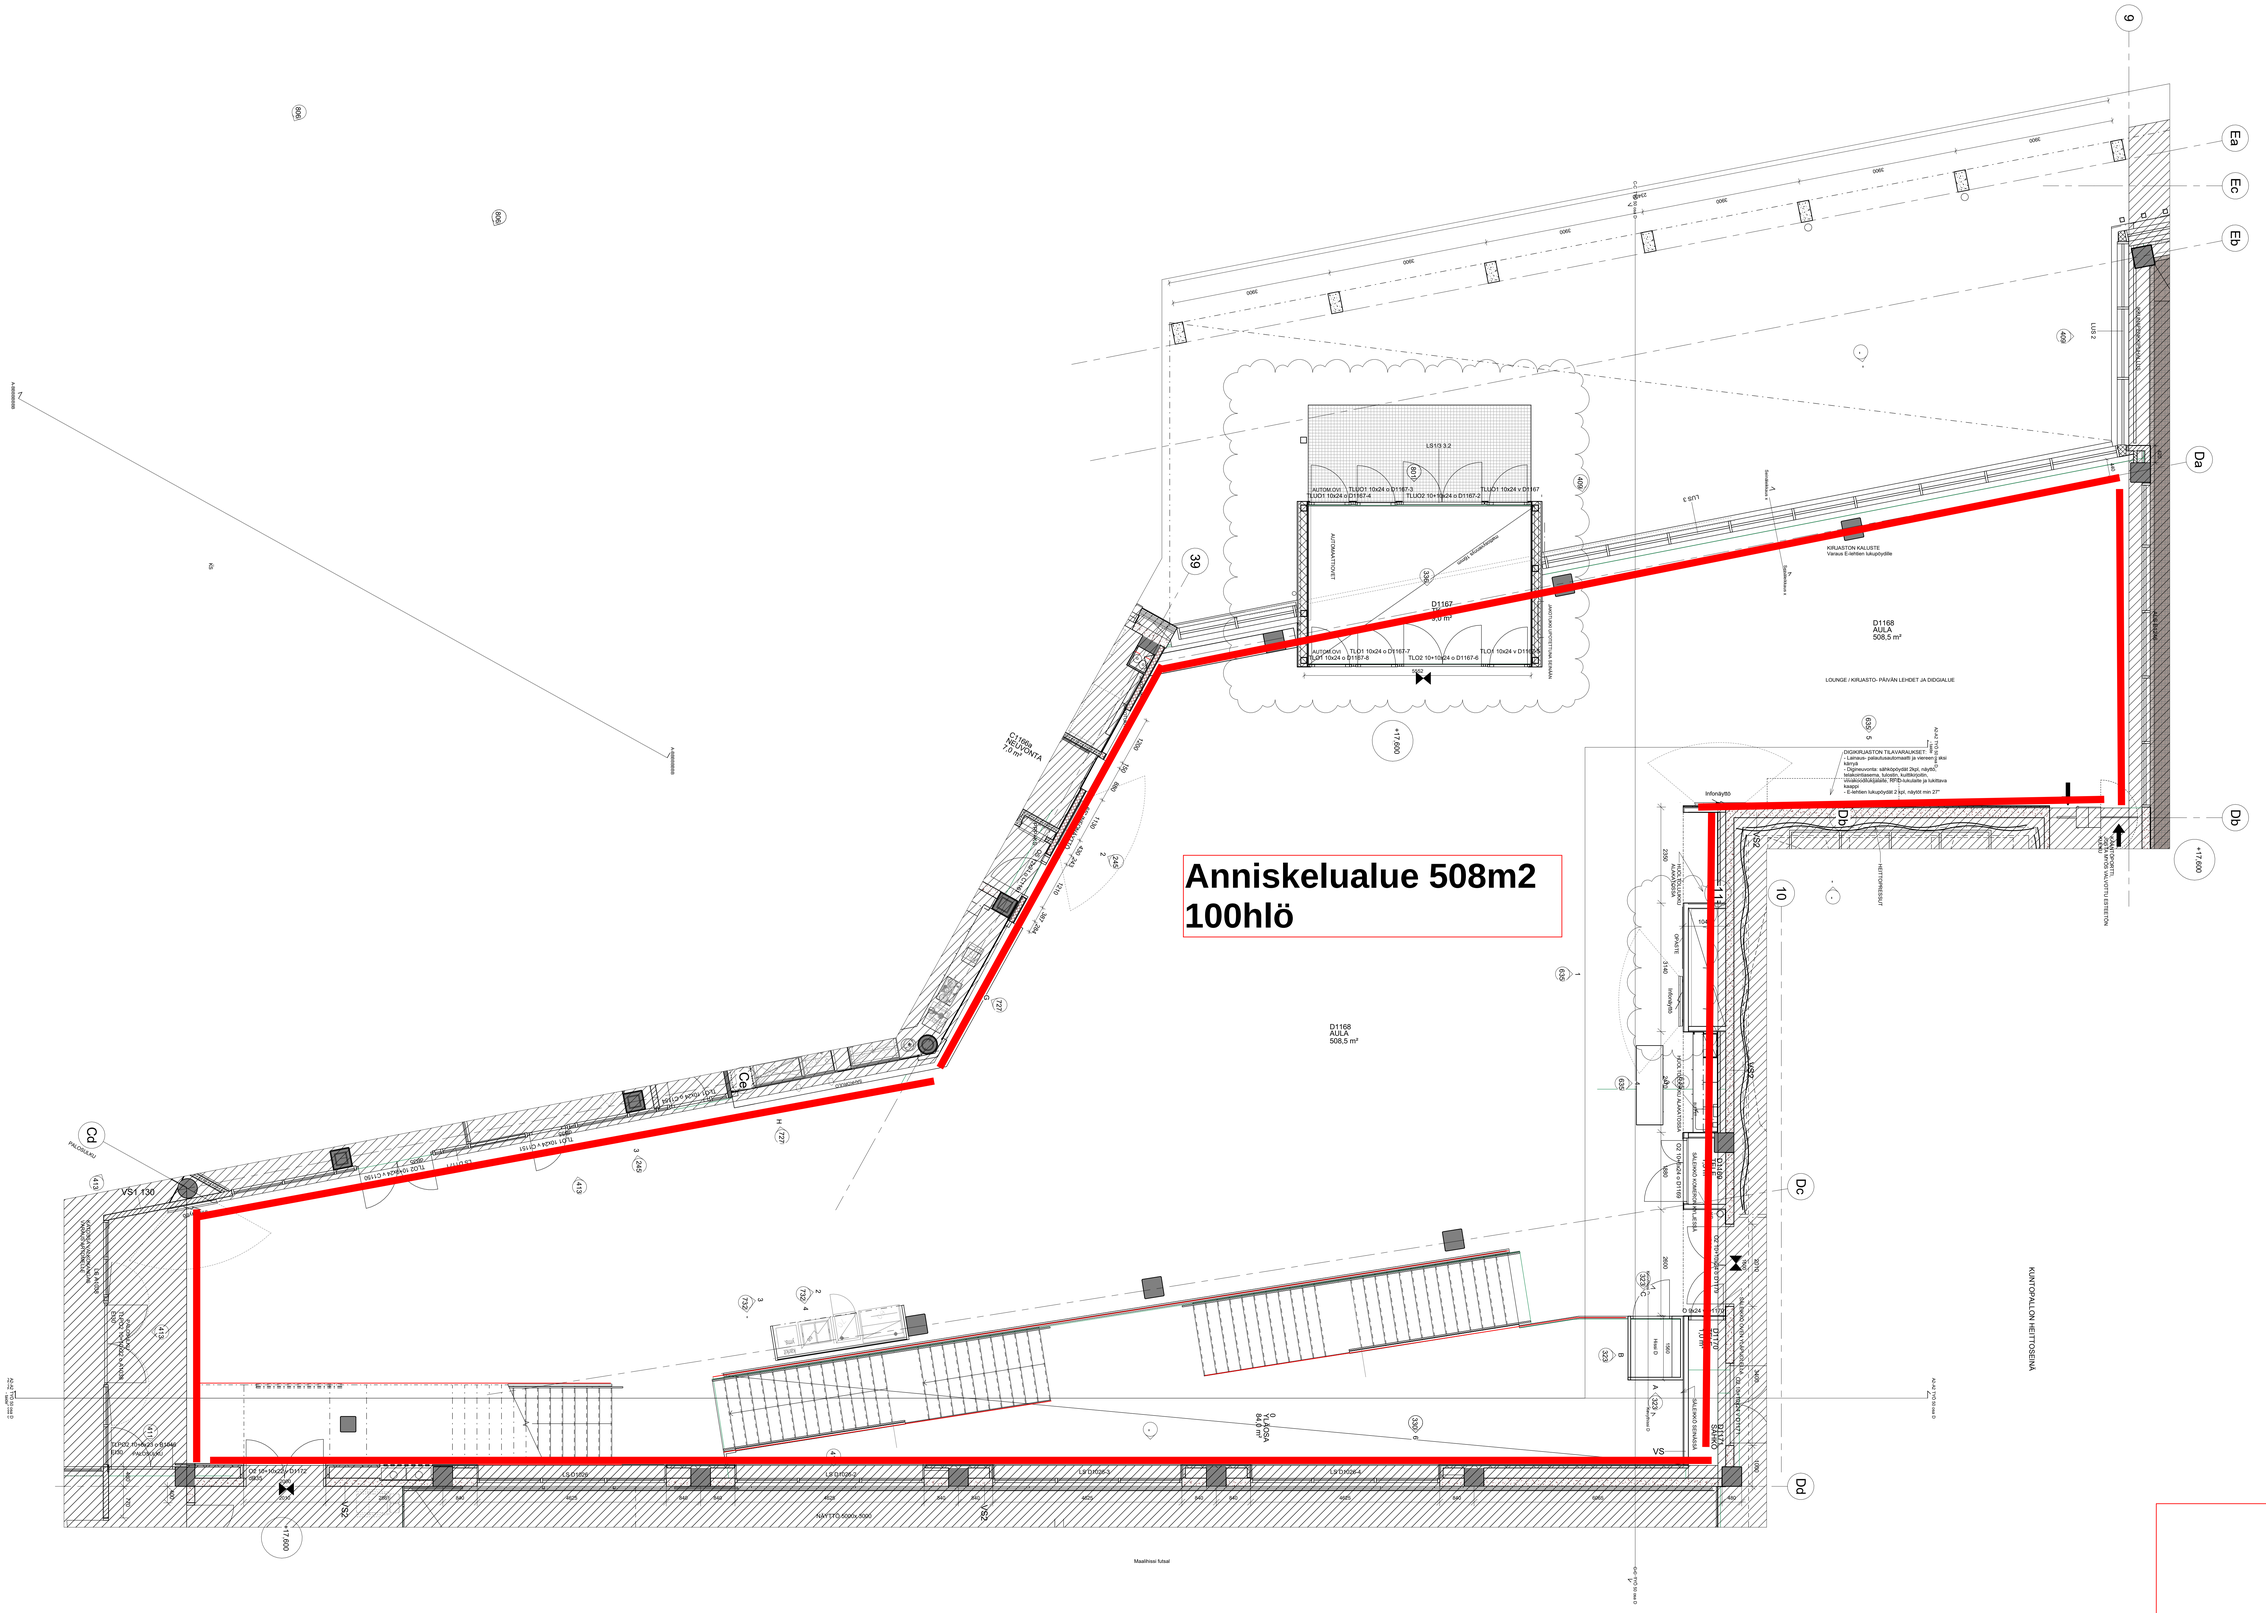
Anniskelualue 508m2
100hlö
D1167
AUTOMAATTIOVET
D1168
AULA
508,5 m²
LOUNGE / KIRJASTO- PÄIVÄN LEHDET JA DIDGIALUE
KIRJASTON KALUSTE
Varaus E-lähtöen lukupöydälle
D1168
AULA
508,5 m²
KUNTOPALLON HEITTOSEINÄ
Maalihissi futsal
Infonäyttö
VS1 130
C1168A
TIETOJONTA
7,0 m²
Ea
Eb
Ec
Da
Db
Dc
Dd
Cd
9
10
39

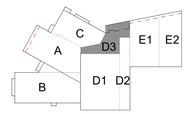
A
B
C
D3
D1
D2
E1
E2