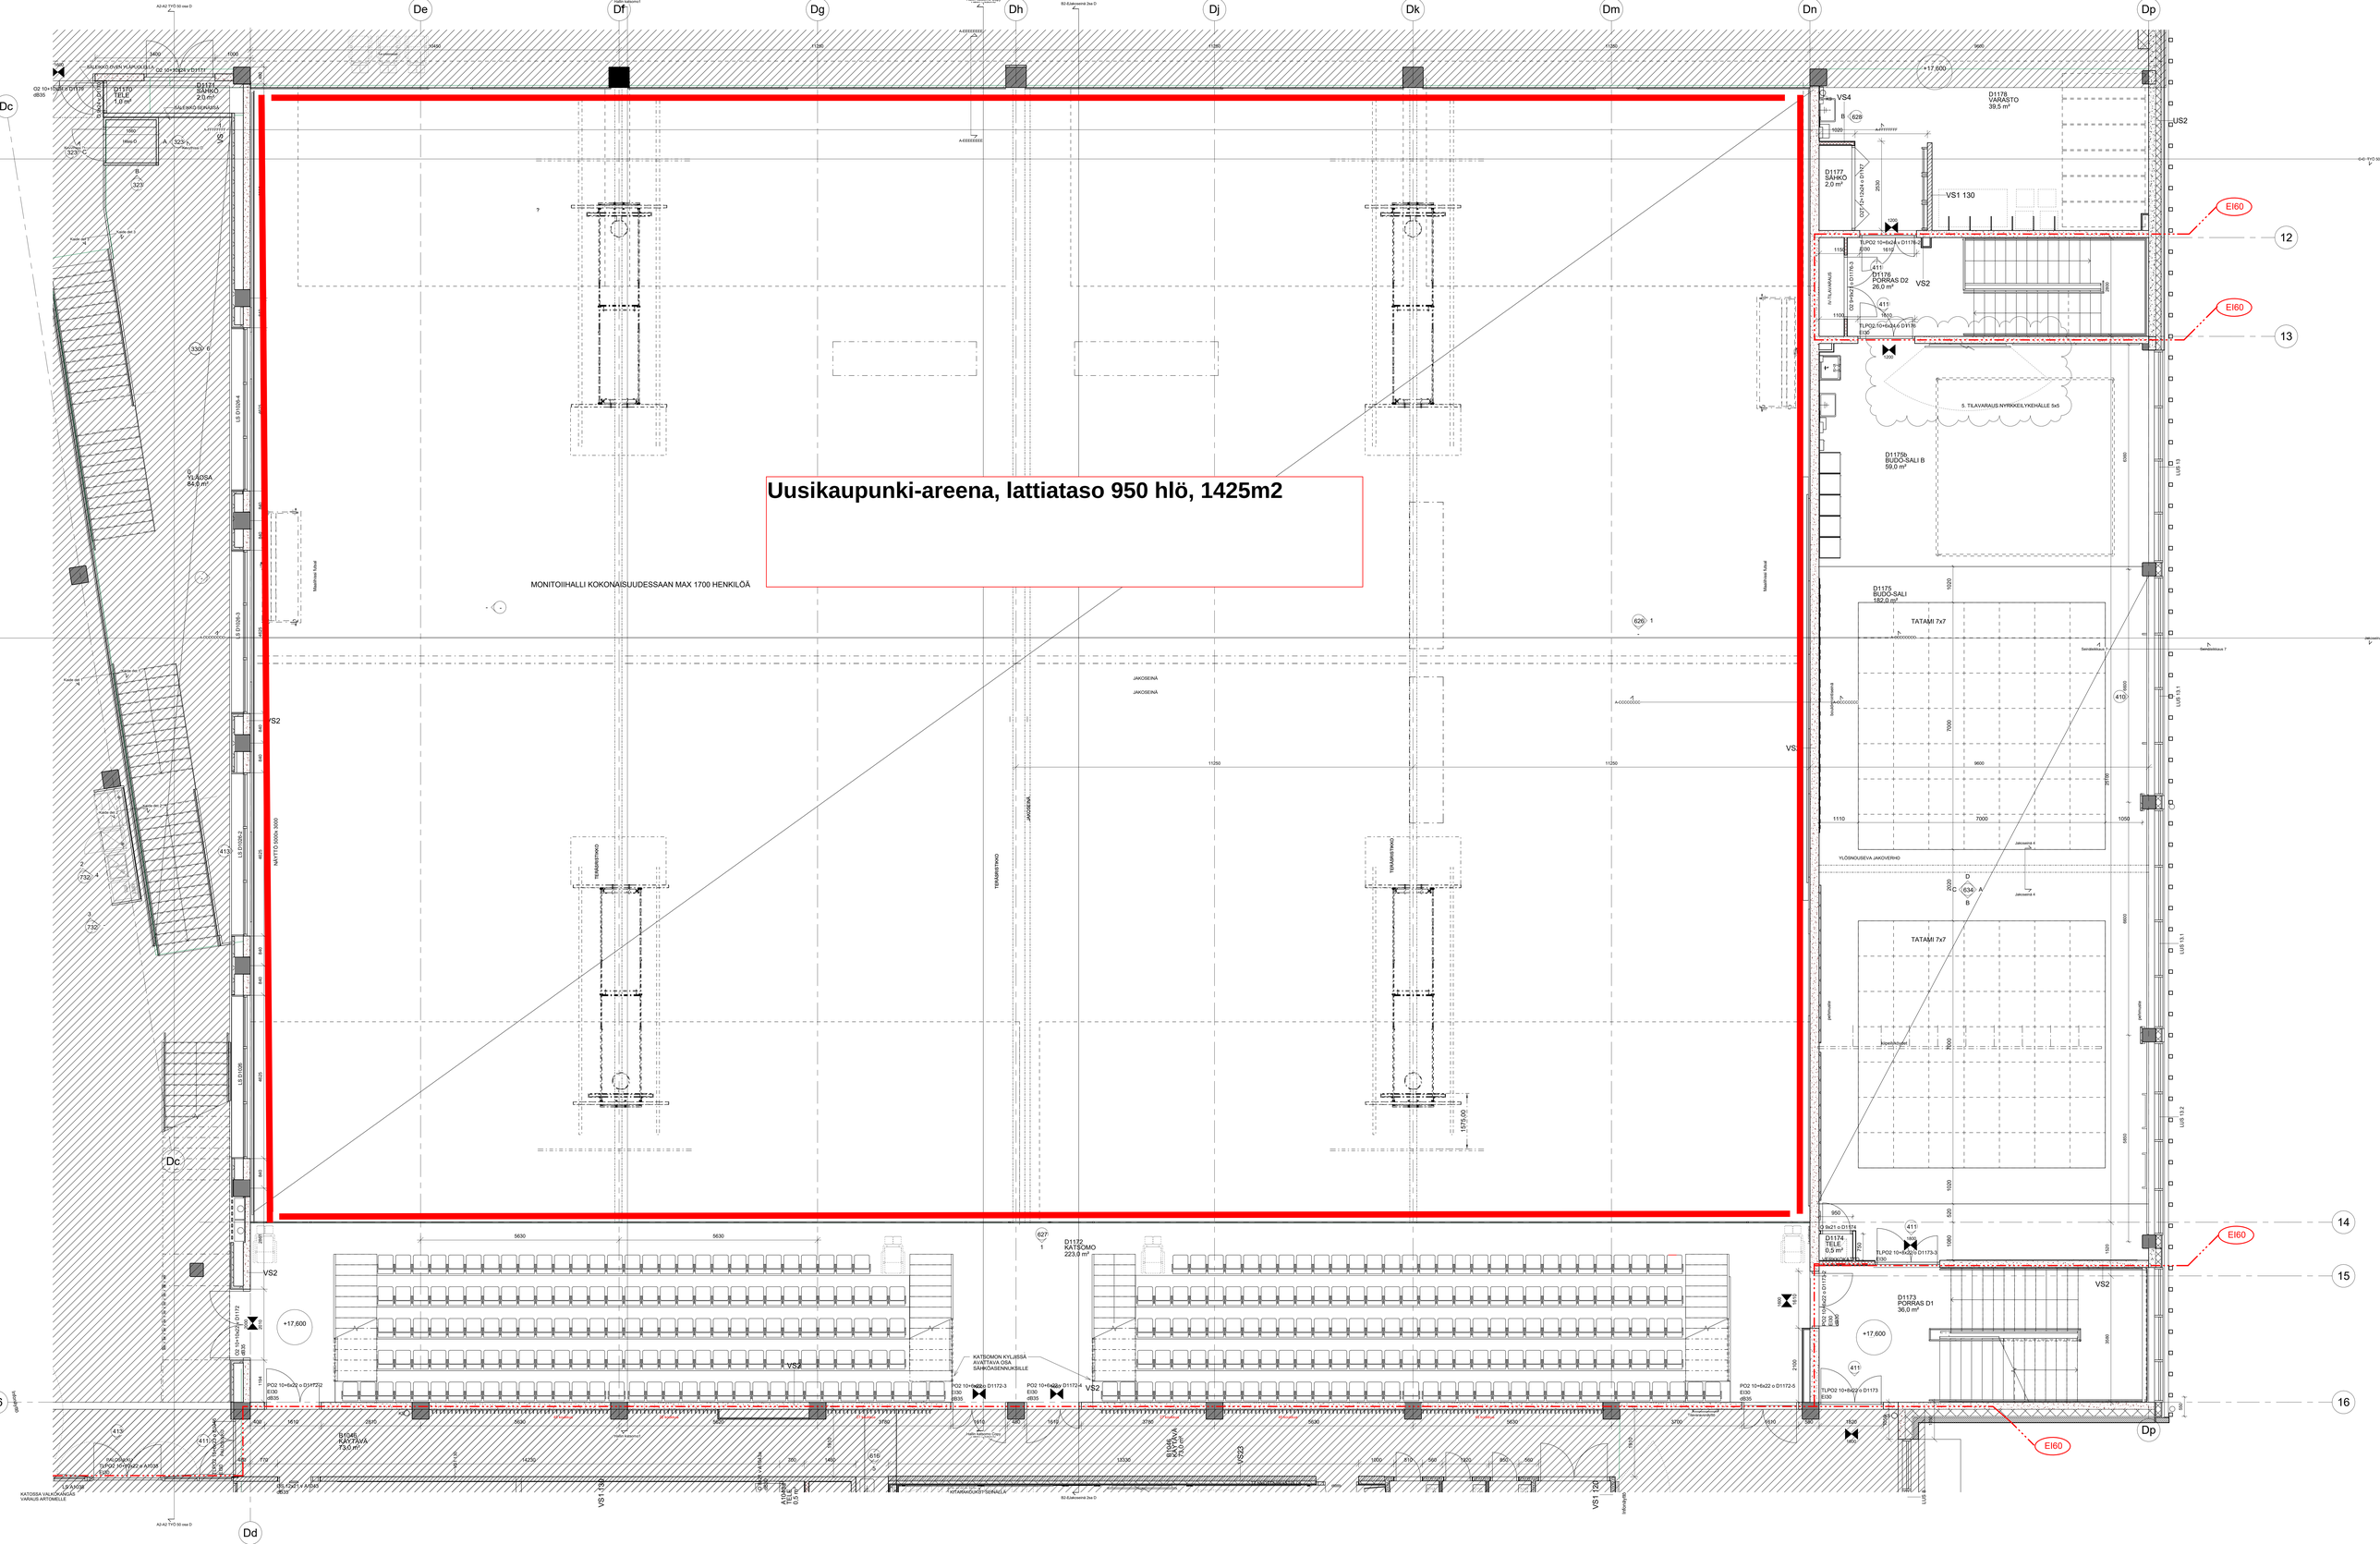
Uusikaupunki-areena, lattiataso 950 hlö, 1425m2
MONITOIIHALLI KOKONAISUUDESSAAN MAX 1700 HENKILÖÄ
D1171 SÄHKÖ 2,0 m²
D1170 TELE 1,8 m²
D1169 KÄYTÄVÄ 64,6 m²
D1179 VARASTO 39,5 m²
D1177 SÄHKÖ 2,0 m²
D1176 PORRAS D2 26,0 m²
D1175b BUDO-SALI B 59,0 m²
D1175 BUDO-SALI 182,0 m²
TATAMI 7x7
D1172 KATSOMO 223,0 m²
D1174 TELE 0,9 m²
D1173 PORRAS D1 36,0 m²
B1048 KÄYTÄVÄ 73,0 m²
B1049 KÄYTÄVÄ 73,0 m²
JAKOSEINÄ
TERÄSRISTIKKO
NÄYTTÖ 5000x3000
KATSOMON KYLJISSÄ AVAATTAVA OSA SÄHKÖKÄSINÄKSIKSILLE
EI60
VS1 130
VS1 120
VS2
VS3
+17,600
+17,575,00
De
Df
Dg
Dh
Dj
Dk
Dm
Dn
Dp
Dc
Dd
12
13
14
15
16