


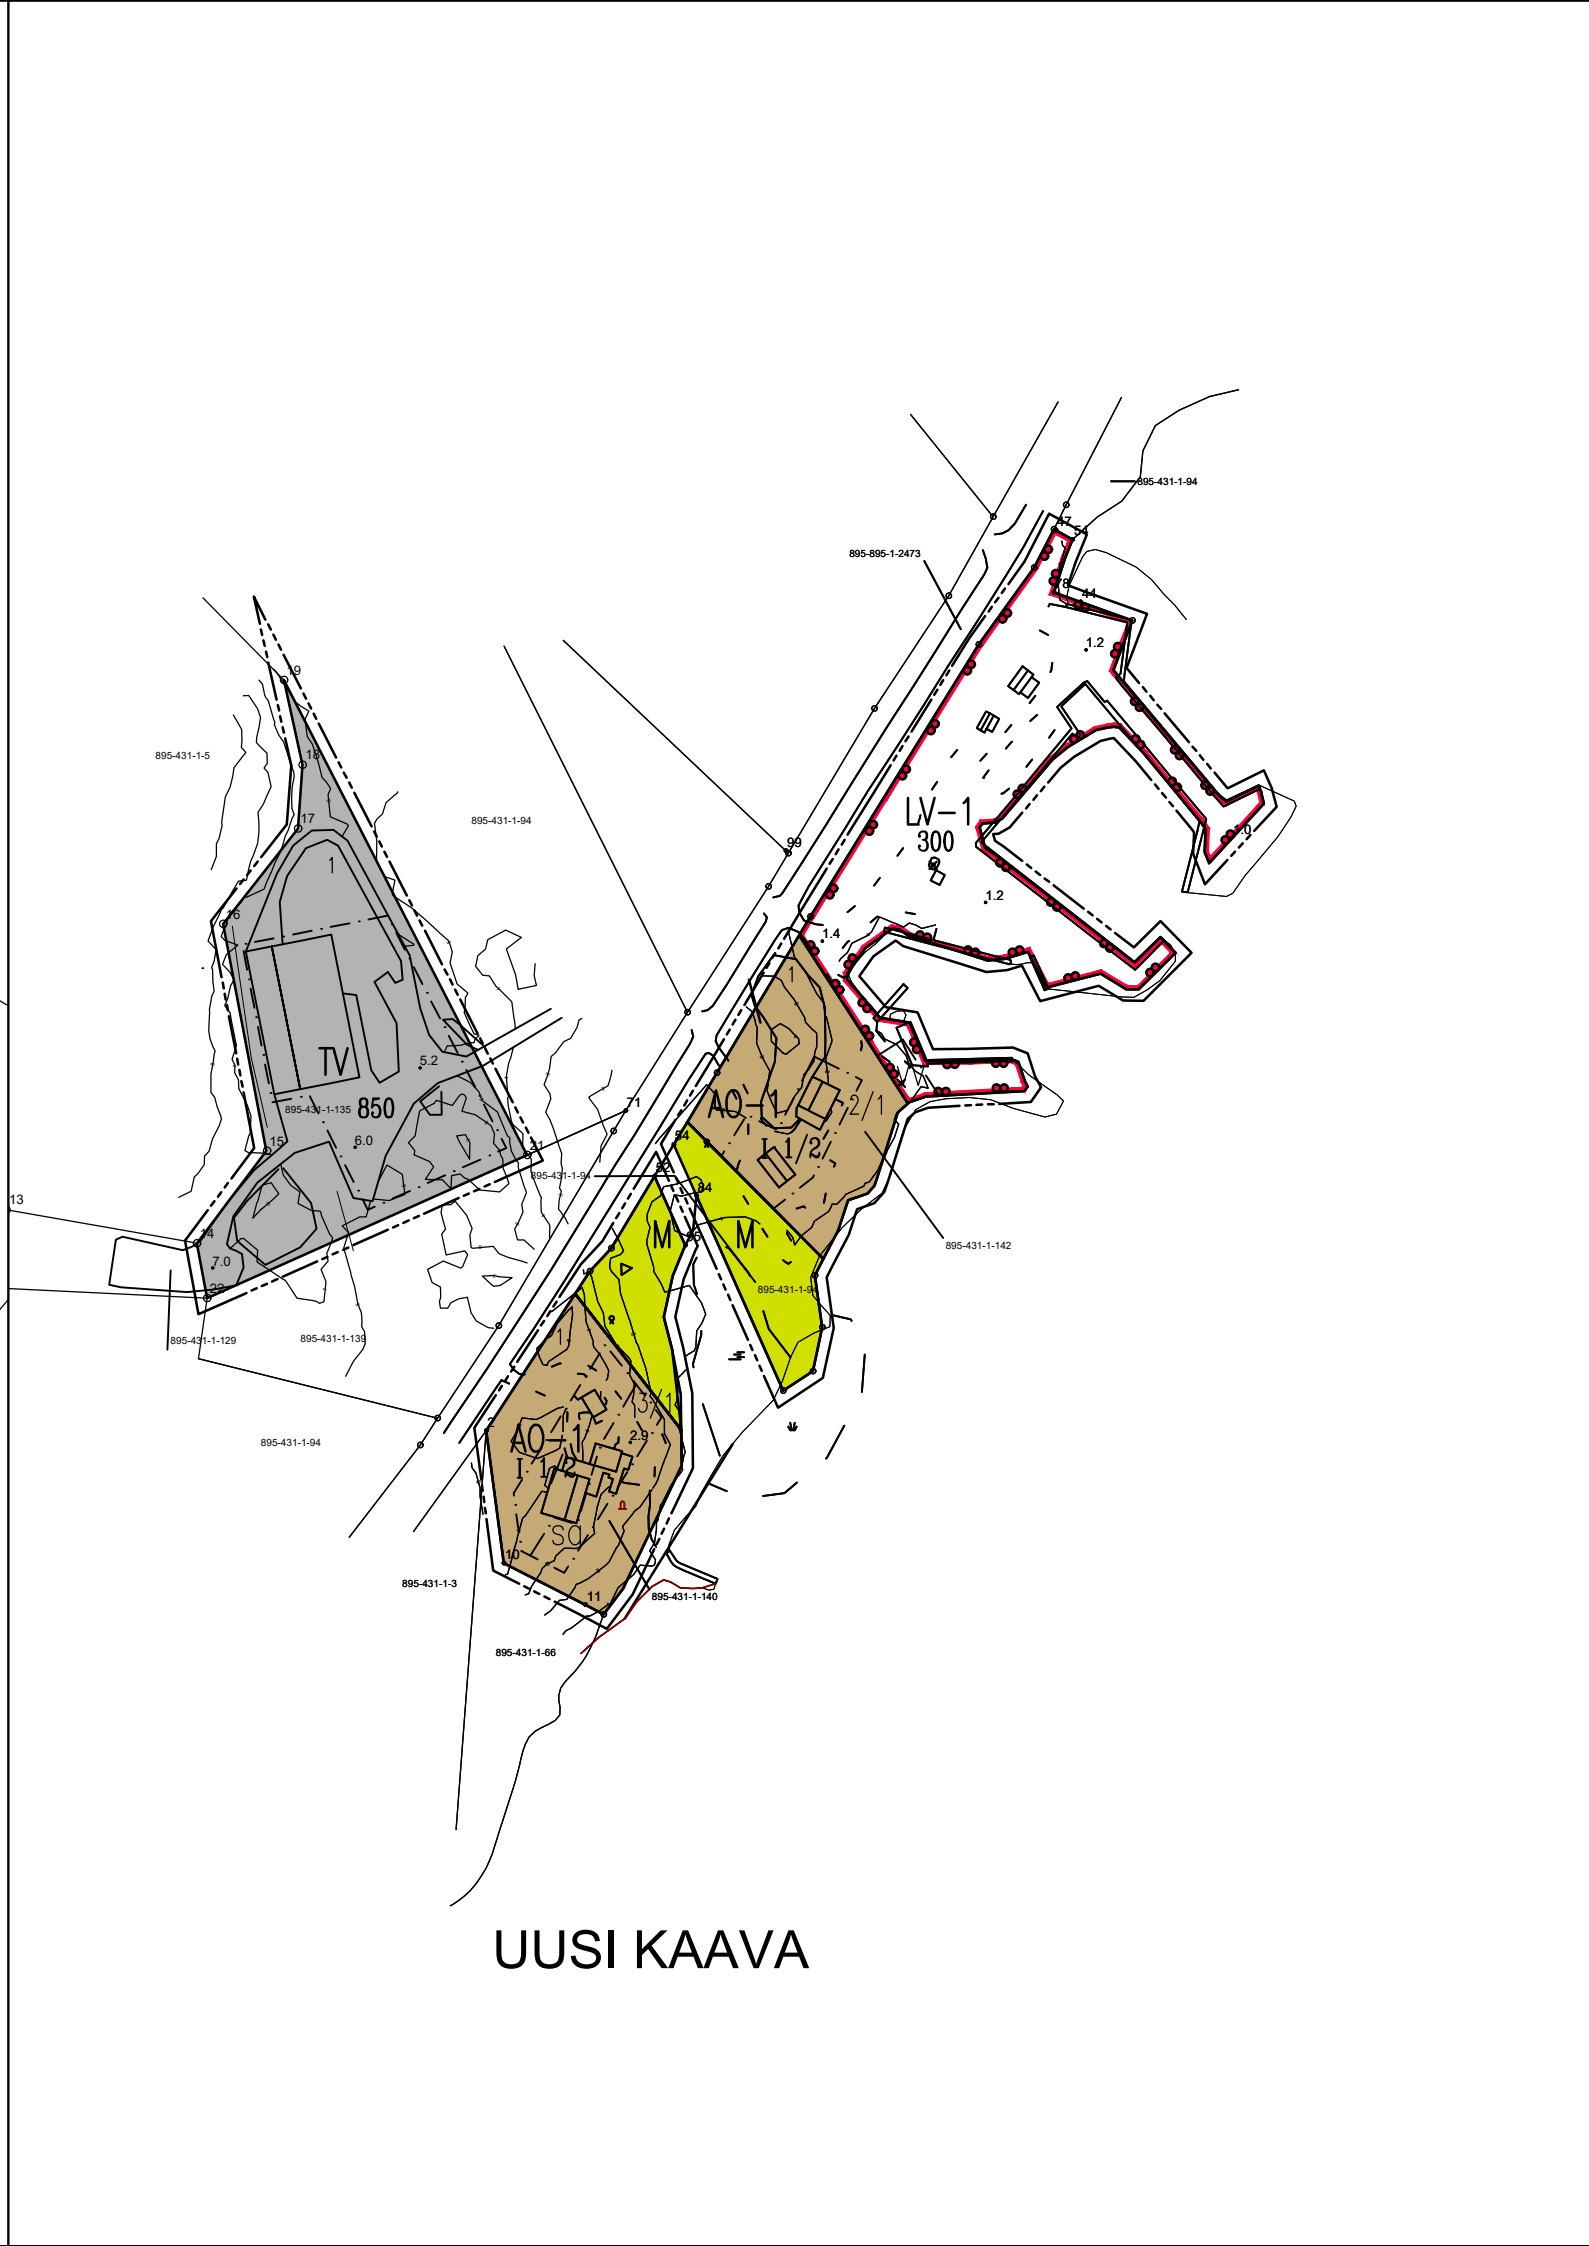

Asemakaavamerkinnyt ja -määräykset:	
AO-1	Erillispientalojen korttelialue. Rakennuspaikalle saa rakentaa yhden asuinrakennuksen, yhden saunarakennuksen, yhden vierasmajan sekä enintään kolme talousrakennusta. Asuinrakennuksen kerrosala saa olla enintään 200 k-m ² , saunarakennuksen enintään 25 k-m ² ja vierasmajan enintään 25 k-m ² . Kaikkien rakennusten yhteenlaskettu kerrosala ei saa ylittää tontin kokonaisrakennusoikeutta 300 k-m ² . Kaikki rakennukset tulee sijoittaa rakennusosalalle. Venevajan kerrosala saa olla enintään 40 m ² . Venevajan ala otetaan huomioon rakennuspaikan yhteenlaskettua kokonaiskerrosalaa laskettaessa.
TV	Varastorakennusten korttelialue. Alueelle saa sijoittaa varastotoimintaa palvelevia rakennuksia, kuten esimerkiksi veneiden talvisäilytyshalleja niihin liittyvine aputiloineen. Rakennusten julkisivujen enimmäiskorkeus saa olla 6,5 metriä ja harjakorkeus 10,5 metriä. Alueelle saa rakentaa enintään kaksi erillistä rakennusta.
M	Maa- ja metsätalousvaltainen alue. Alueella ei ole rakennusoikeutta.
LV-1	Venesatama. Alueelle saa rakentaa venesatamatoimintaan liittyviä huolto- ym. rakennuksia. Yksittäisen rakennuksen pinta-ala saa olla enintään 50 k-m ² .
---	3 m kaava-alueen rajan ulkopuolella oleva viiva.
—	Korttelin, korttelinosan ja alueen raja.
1/1	Korttelin numero ja rakennuspaikkojen enimmäismäärä korttelissa.
1	Rakennuspaikan numero.
I	Roomalainen numero osoittaa rakennusten, rakennuksen tai sen osan suurimman sallitun kerrosluvun.
I 1/2	Murtoluku roomalaisen numeron jäljessä osoittaa, kuinka suuren osan rakennuksen suurimman kerroksen alasta ullakon tasolla saa käyttää kerrosalaan luettavaksi tilaksi.
850	Rakennusoikeus kerrosalaneliömetreinä.
[]	Rakennusala.
[S]	Saunan rakennusala.
[V]	Venevajan rakennusala.
Yleiset määräykset	
Alueen vesi- ja jätehuolto on toteutettava ympäristöviranomaisen hyväksymällä tavalla.	
Uudisrakennusten on oltava puuverhoituja, julkisivun ja rakennustyyliltään maastoon ja maisemaan hyvin sopeutuvia.	
Rakennukset on mahdollisuuksien mukaan sijoitettava puuston suojaamana ja siten, että rakennusten sivuräystäät ovat pääsääntöisesti rannan suuntaiset. Vaja- ja saunarakennukset on sijoitettava loma-asuntojen lähelle ja ne on suunniteltava yhtenäisesti. Kaikessa rakentamisessa sekä laituriin ja muiden rakenteiden teossa on luonnontilainen maisema mahdollisuuksien mukaan säilytettävä.	
Uudisrakennukset on perustettava siten, että kastuessa vaurioituvat rakennusosat ovat vähintään korkeustasossa +2,30 m N2000. Rakennusten korkeusasemaa määritettäessä tulee ottaa huomioon myös mahdollinen rakennuspaikkakohtainen aaltoiluvara ja jään työntymisestä aiheutuva korkeusliisa.	
Rantamaiseman arvojen säilymiseksi tulisi välttää huomattavia täyttöjä ja leikkauksia.	
Maisemaa muuttavaa maanrakennustyötä, puiden kaatamista tai muuta näihin verrattavaa toimenpidettä ei saa suorittaa ranta-asemakaava-alueella ilman kunnan rakennusvalvontaviranomaisen myöntämää maisematyölupaa. Lupaa ei kuitenkaan tarvita ranta-asemakaavan toteuttamiseksi tarpeellisten taikka myönnetyn rakentamisluvan mukaisten töiden suorittamiseen eikä vaikutuksiltaan vähäisiin toimenpiteisiin.	
Mitään rakennuksia tai muita rakennelmia ei saa sijoittaa alle 20 metriä Lepäistientien keskilinjasta. Liittymien kohdalla tulee näkemäalueet olla voimassa olevan näkemäalueista annetun asetuksen mukaiset.	

Luonnos 15.3.2025
Ehdotus 25.8.2025
Hyväksyminen 00.00.0000

UUSIKAUPUNKI Pyhämaa

Ora-aukonrannan ranta-asemakaava ja ranta-asemakaavanmuutos

Kaavanmuutos koskee Yli-Lassila, Katavainen, Koikausta ja Tärtönpuhtin kaavaa kiinteistön 431-1-142 sekä Leppäinen, Kalakari-Suomela kaavaa kiinteistön 431-1-140 osalta. Kiinteistö 431-1-135 on ennestään kaavoittamaton.

Kaavoituksen pohjakartta täyttää asemakaavan pohjakartalle asetetut vaatimukset

Leena Viljanen, Kiinteistöinsinööri

Kunnanvaltuusto hyväksyi kaavaehdotuksen xx.xx.xxxx § xx
1:2000

Turku 25.8.2025 Arkkitehtuuritoimisto Thomas Hagström