


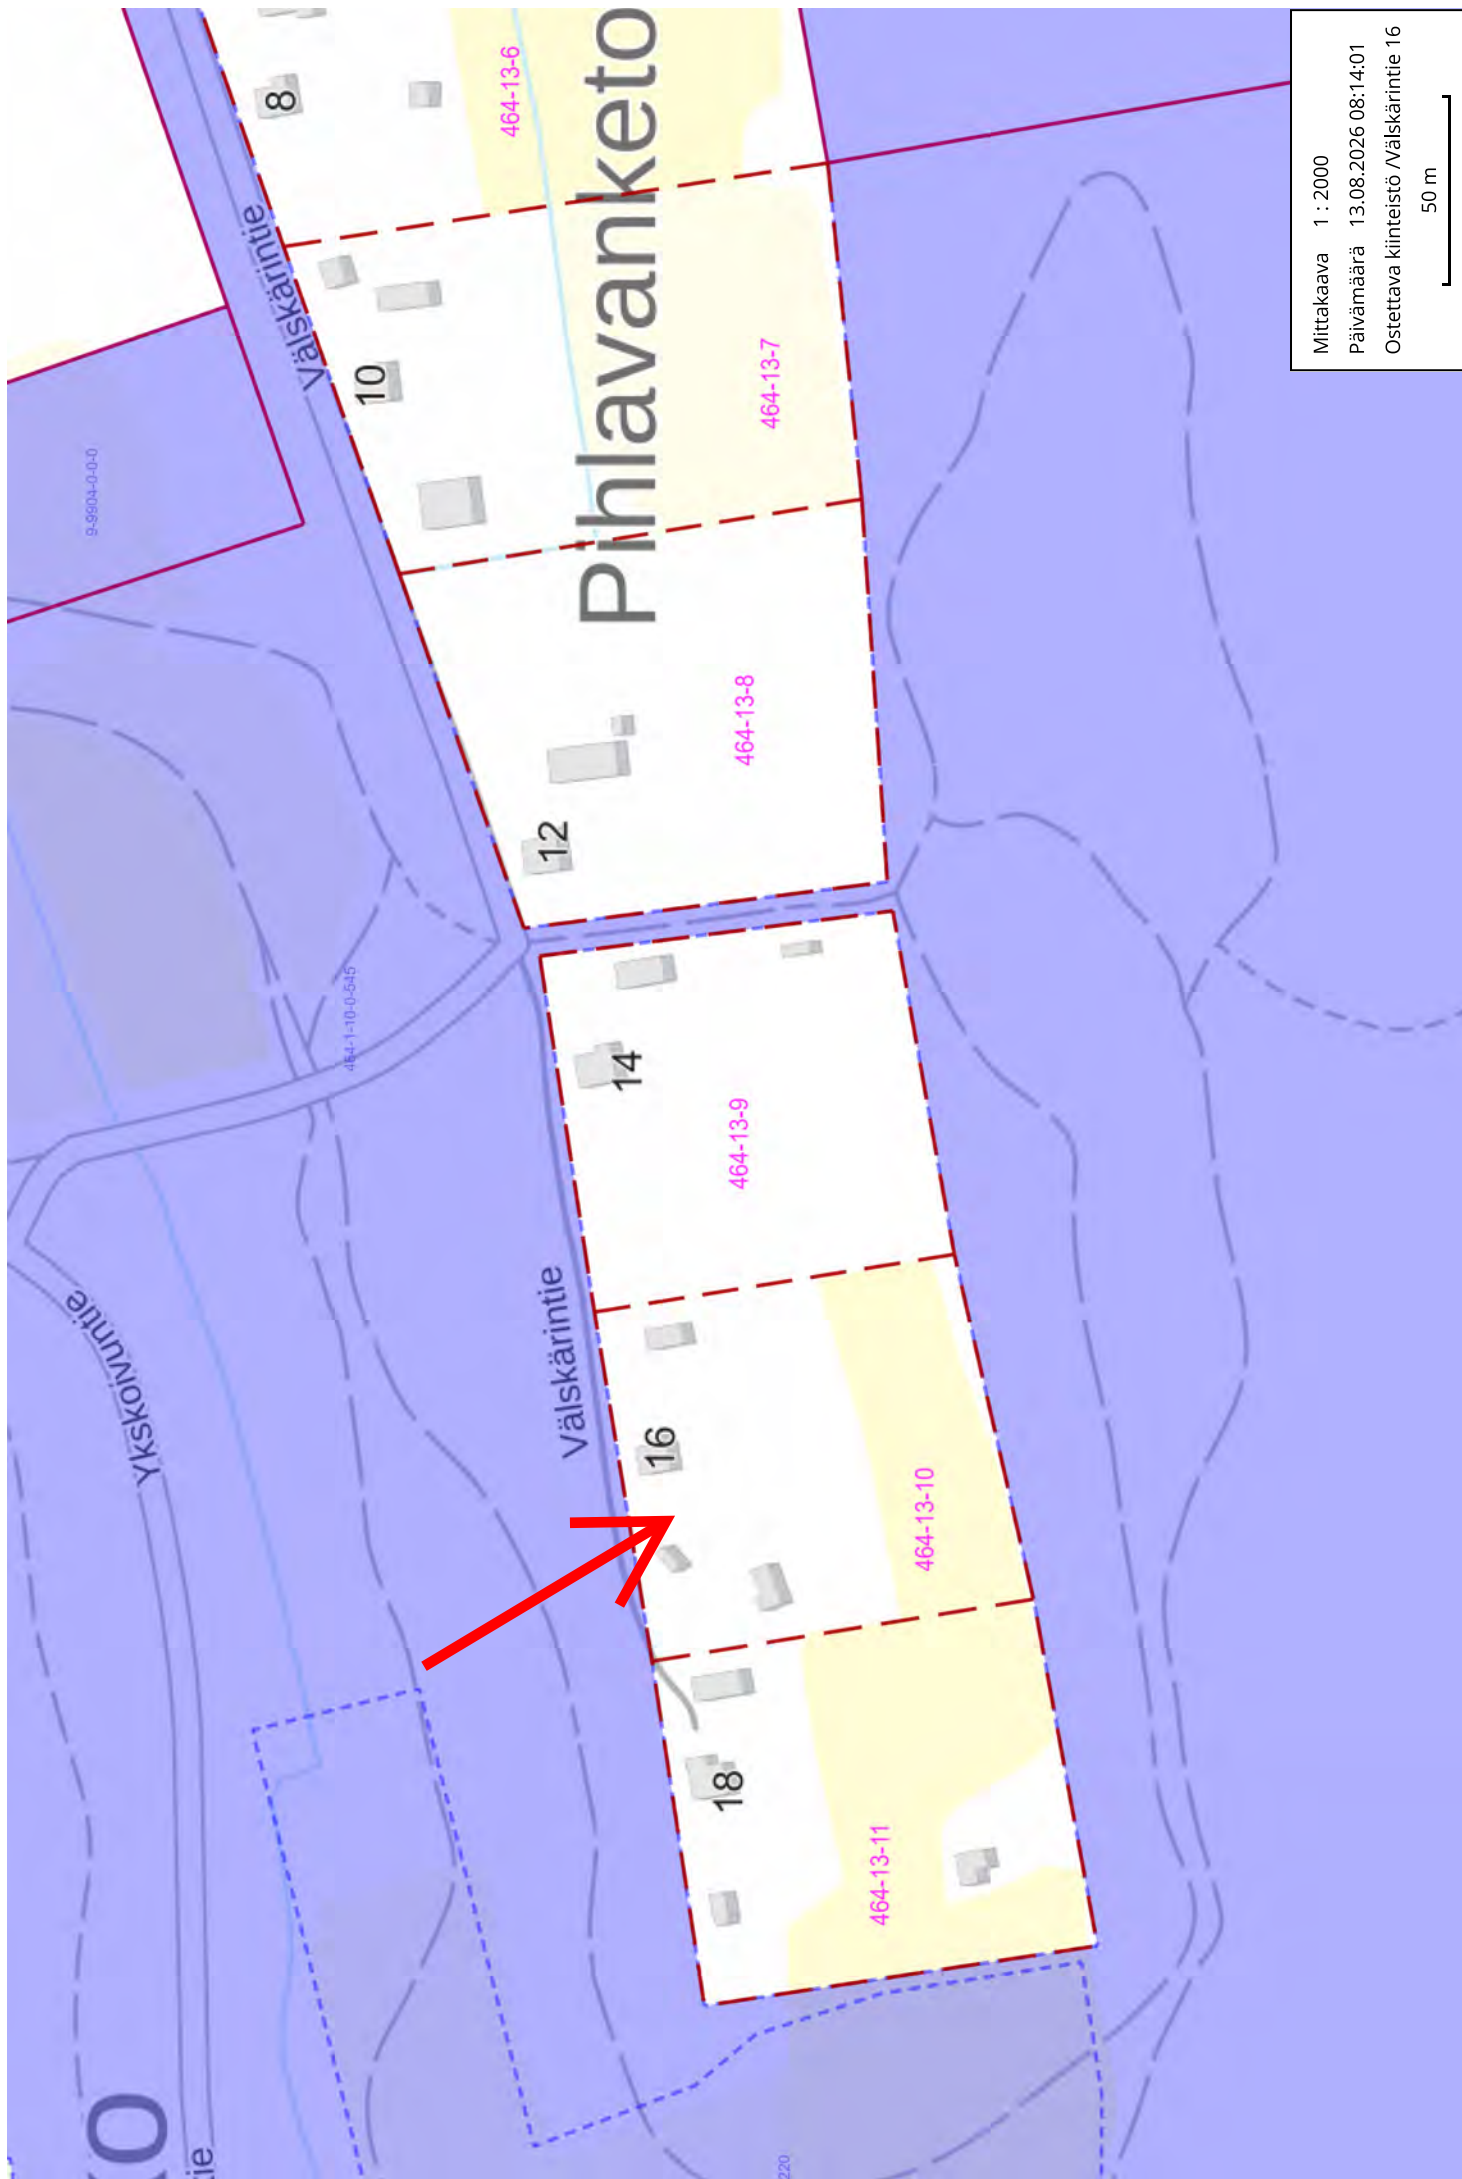

Mittakaava 1 : 2000
Päivämäärä 13.08.2026 08:14:01
Ostettava kiinteistö Välskärintie 16

