


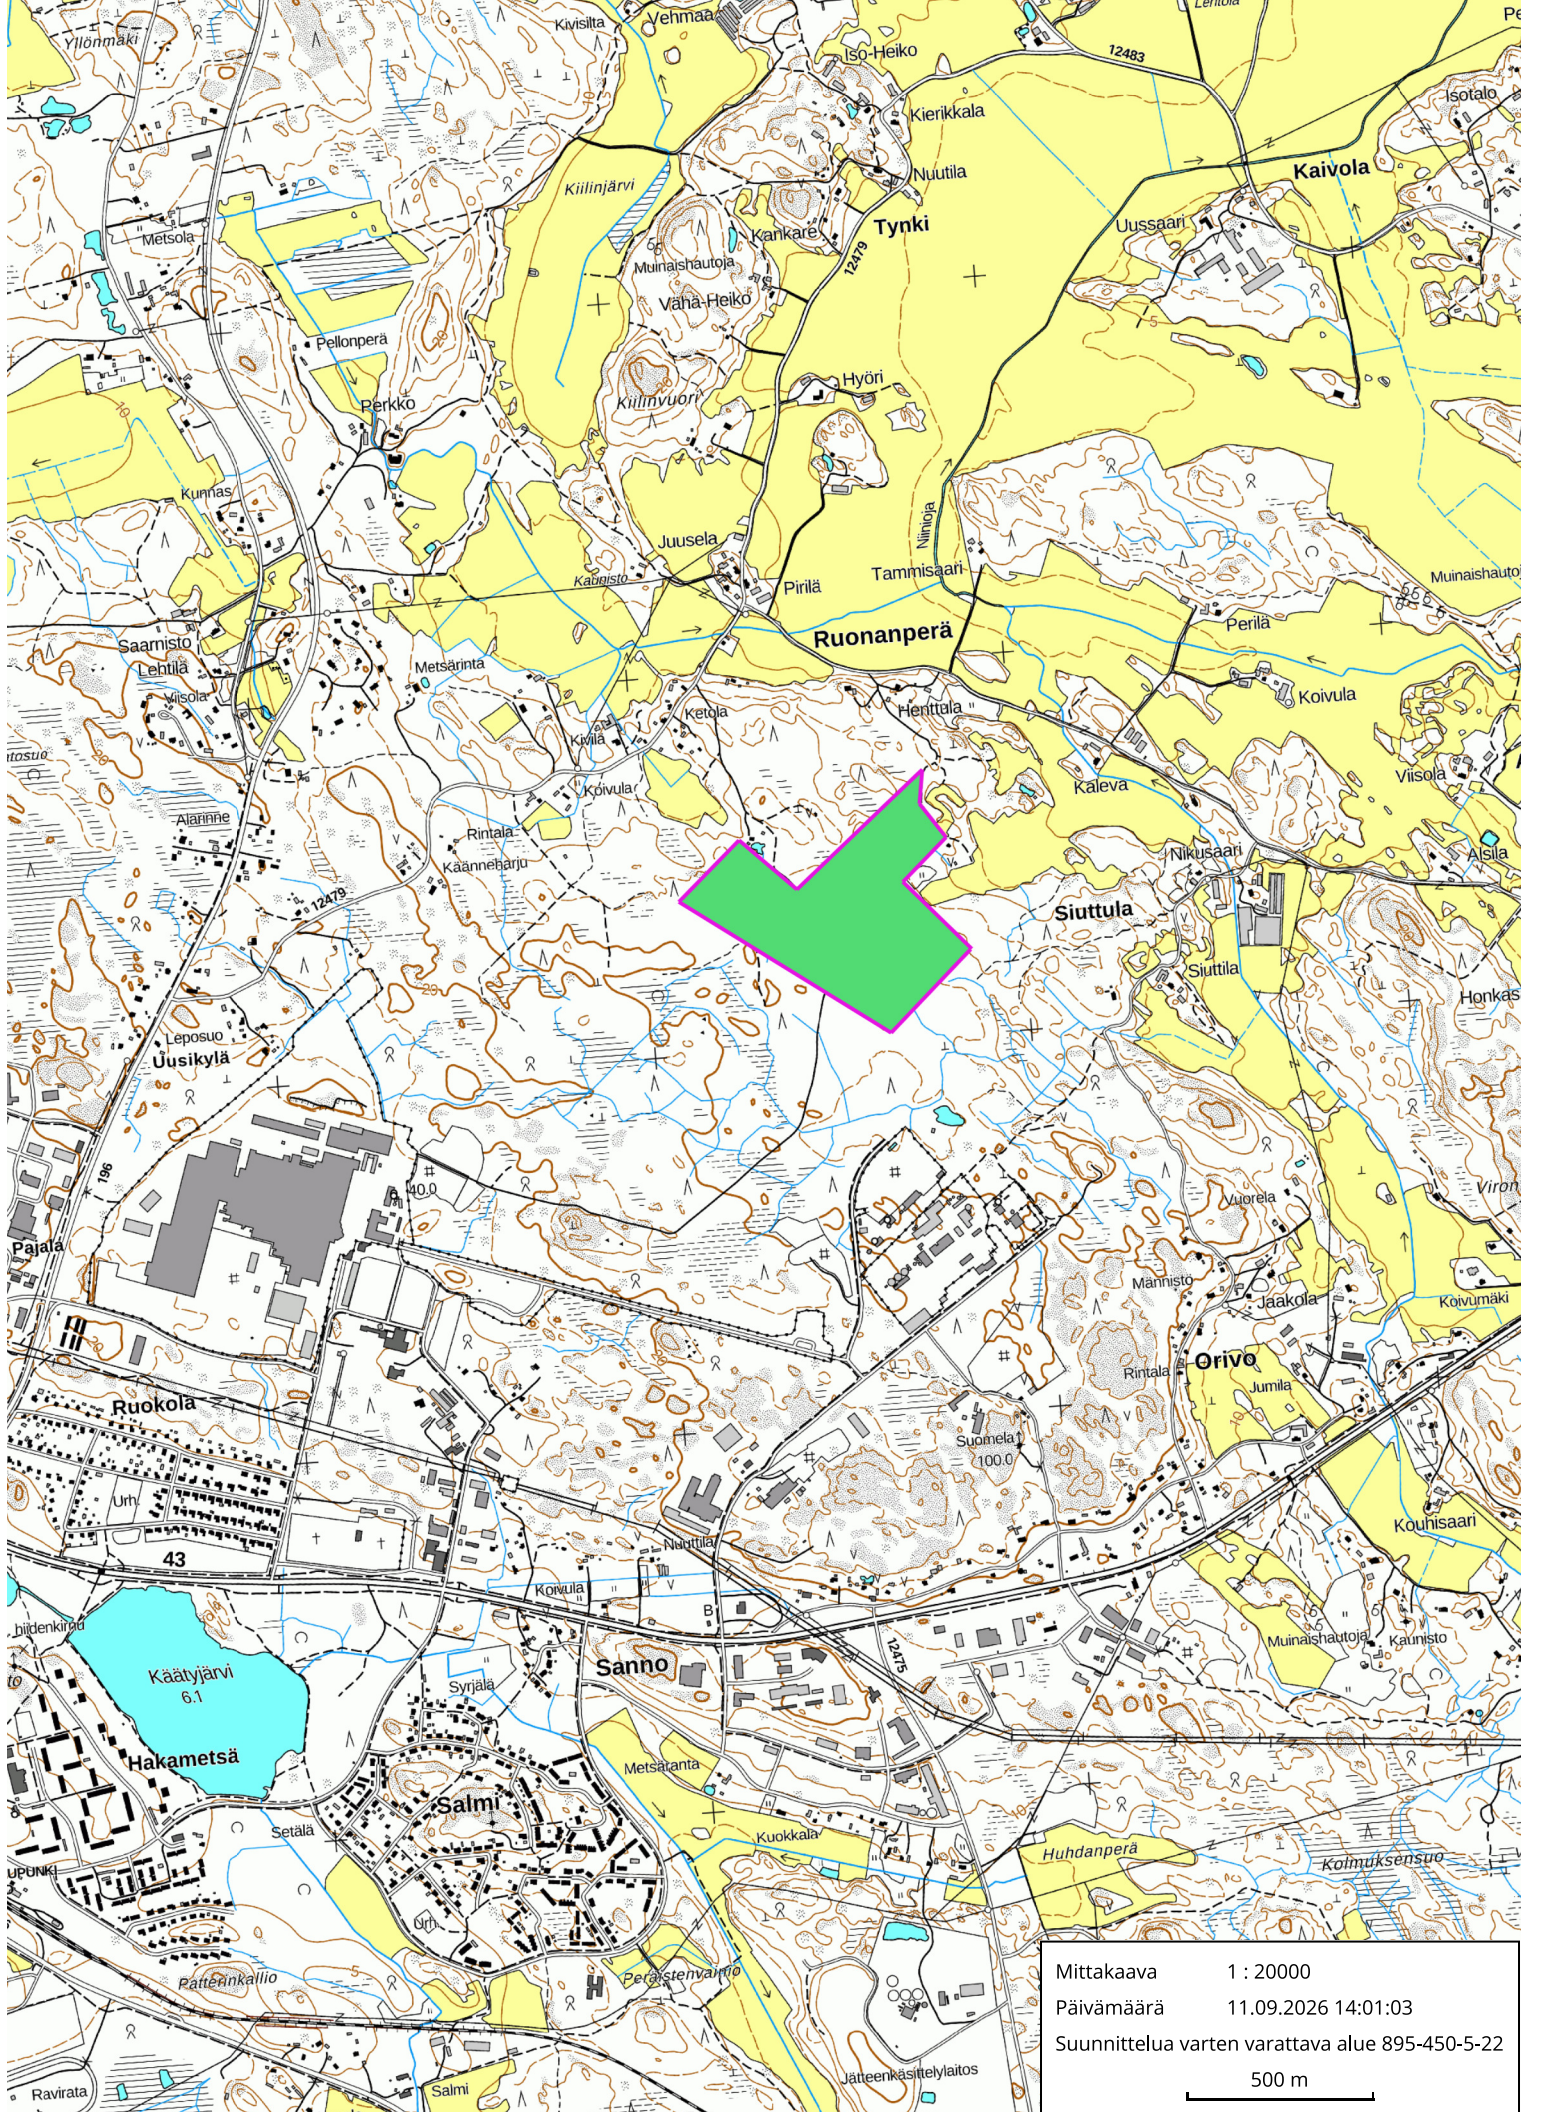

Mittakaava 1 : 20000
Päivämäärä 11.09.2026 14:01:03
Suunnittelua varten varattava alue 895-450-5-22
500 m