




JULKISIVU EDESTÄ

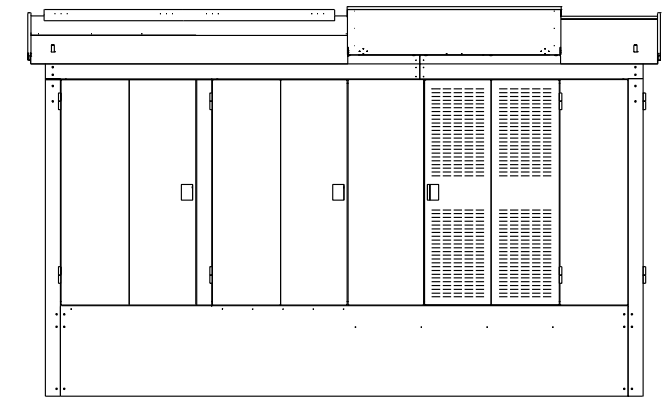

JULKISIVU VASEMMALTA

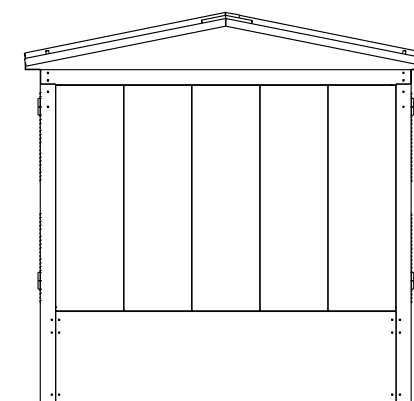

JULKISIVU TAKAA

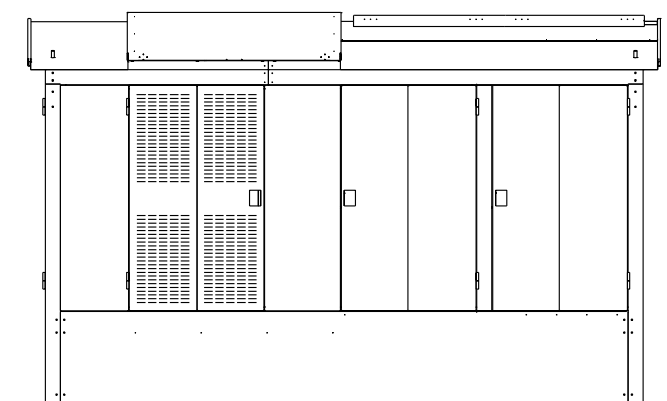

JULKISIVU OIKEALTA

MUUNTAMON JULKISIVUMATERIAALIT  
 – RUNKO JA SEINÄT: KUUMASINKITTY TERÄS, PULVERIMAALAUUS  
 – KATTO: KUUMASINKITTY TERÄS, PULVERIMAALAUUS

JULKISIVUN VÄRIT  
 – SEINÄT  
 RAL 7024 HARMAA  
 – KATTO  
 RAL 9005 MUSTA

Muutos	Pvm.	Muutt.
K.osa/Kylä Kortteli/Tila Tontti/Rn:o	Viranomaisen arkistointimerkintä varten	
Rakennustoimenpide Uudisrakennus / Puistomuuntamo	Piirustuslaji Pääpiirustus	
Rakennuskohteen nimi ja osoite	Piirustuksen sisältö POHJAPIIRUSTUS JULKISIVUT	Mittakaava 1:50 1:50
<b>UTU OY</b> PL 20, 28401 ULVILA Puh. 02-550 800 Fax. 02-550 8333	Suunnittelija J Salo Pvm 8.10.2019	Nimitys Rakennokuva 3+1 Puistomuuntamo UM-24L Max 1000kVA muuntaja
	Lehti 1(1)	Tallennusnimi 746001008_JULK
		Piirustus Nro 746001008