


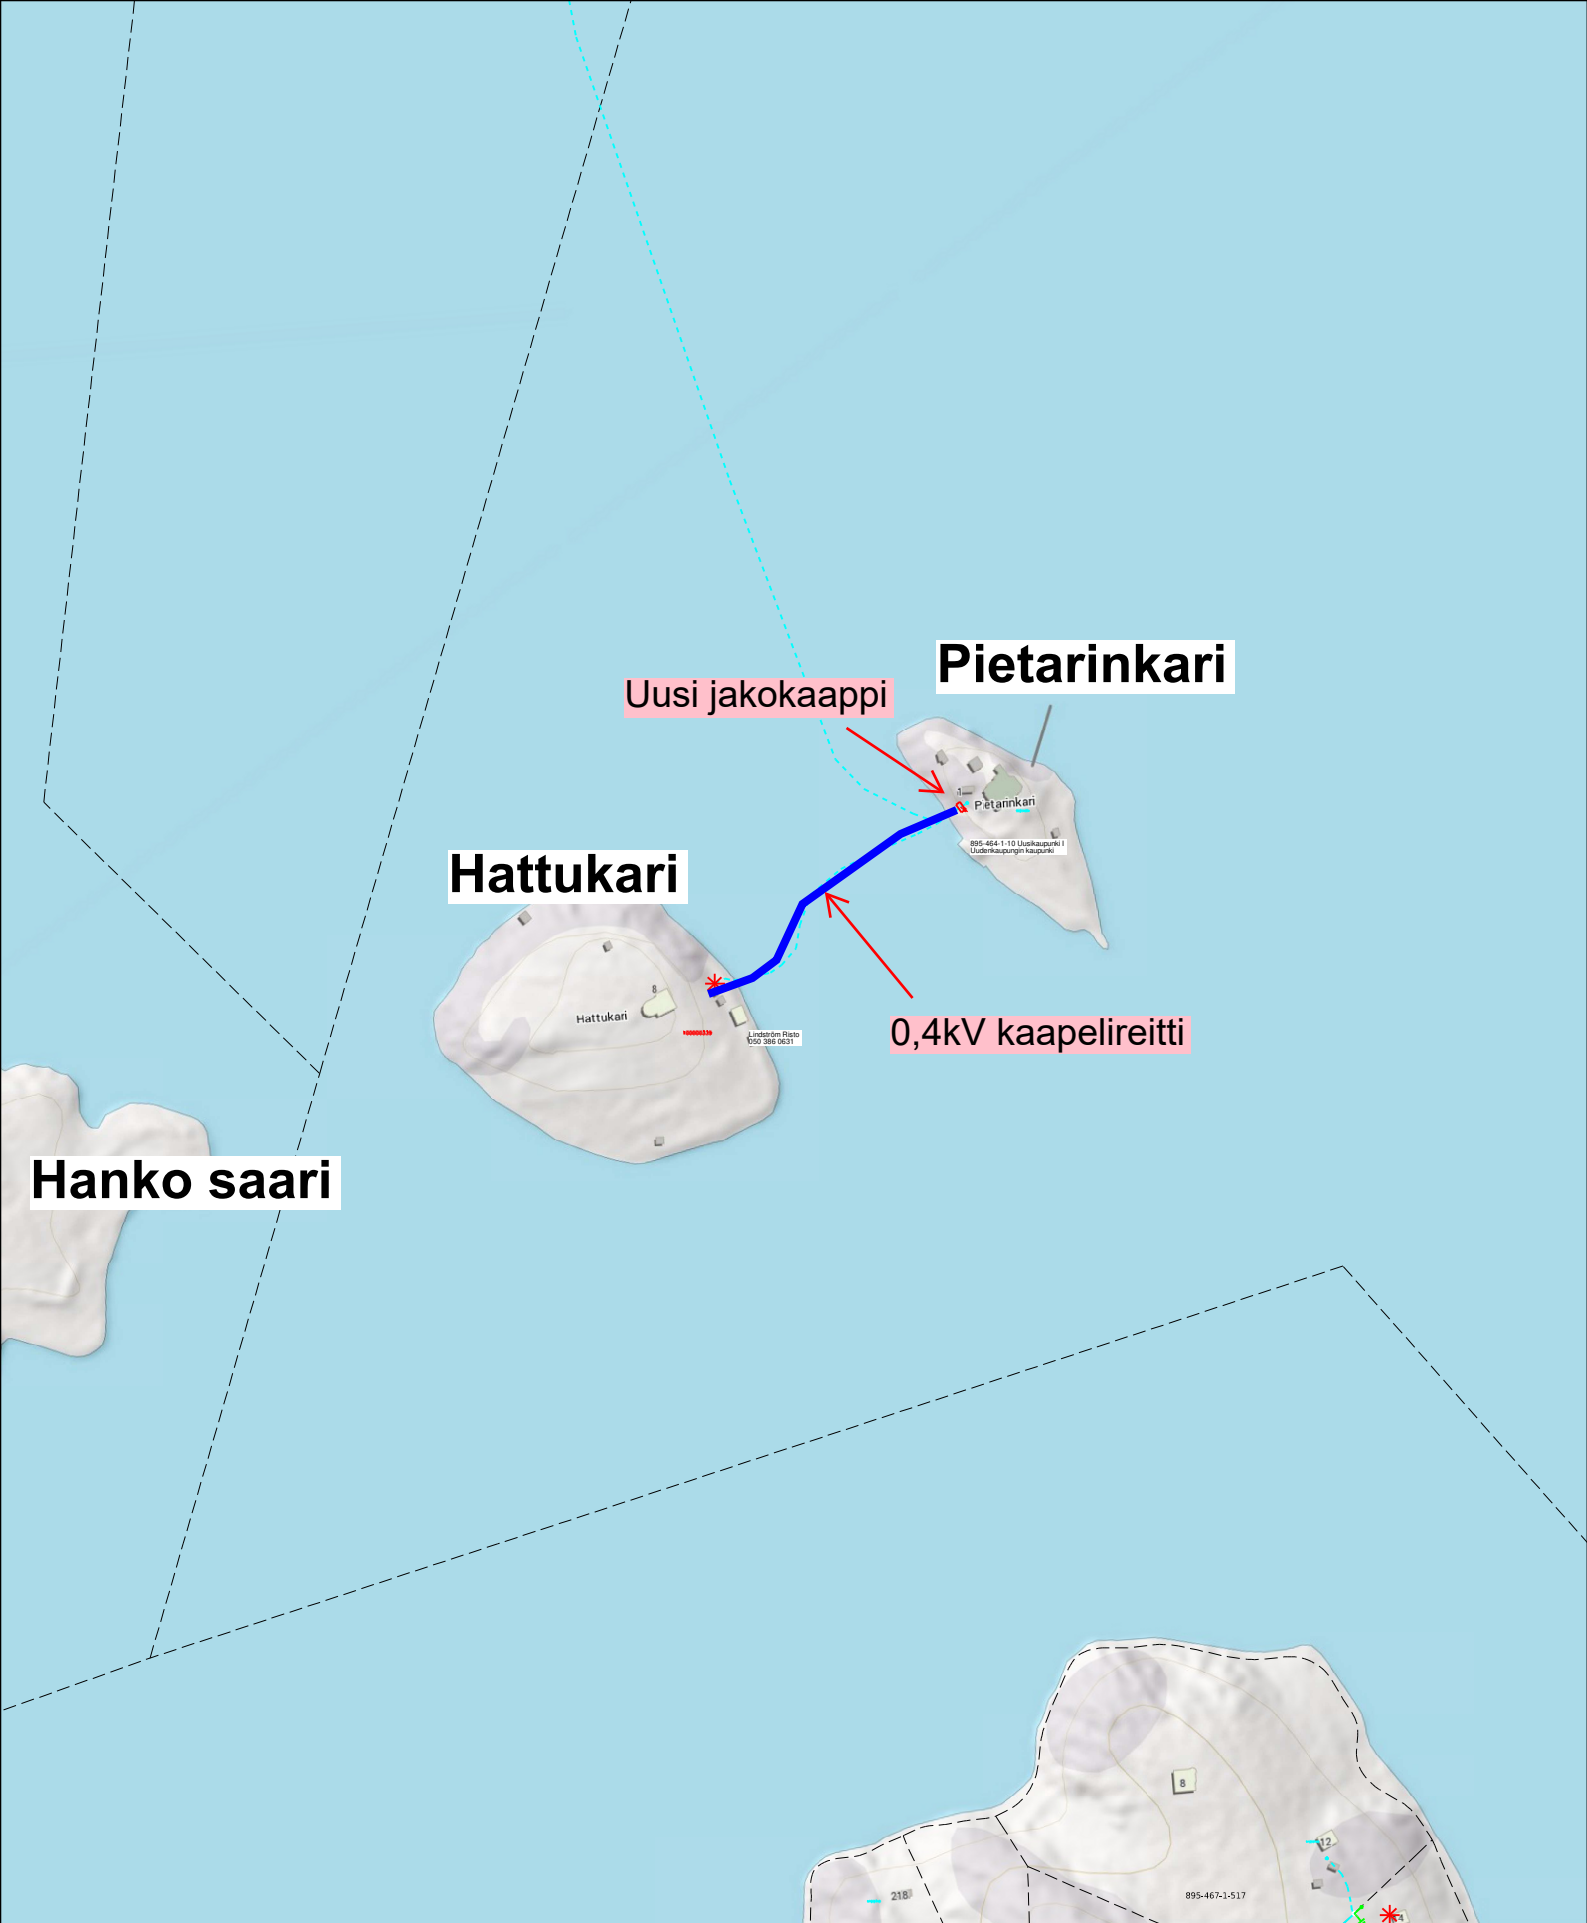

 VAKKA-SUOMEN VOIMA OY			
Kaupunki: Kaup.osa: Alue: Piiri:	Suun.	Hyv.	Piir.
	Piir.nro		Työ
	Suunnitelma:		
	Suun.pvm:		
	Tark.pvm:		
	Tulostuspvm: 25.09.2025		
	Mittakaava: 1:4000		
Karttalehti:			