


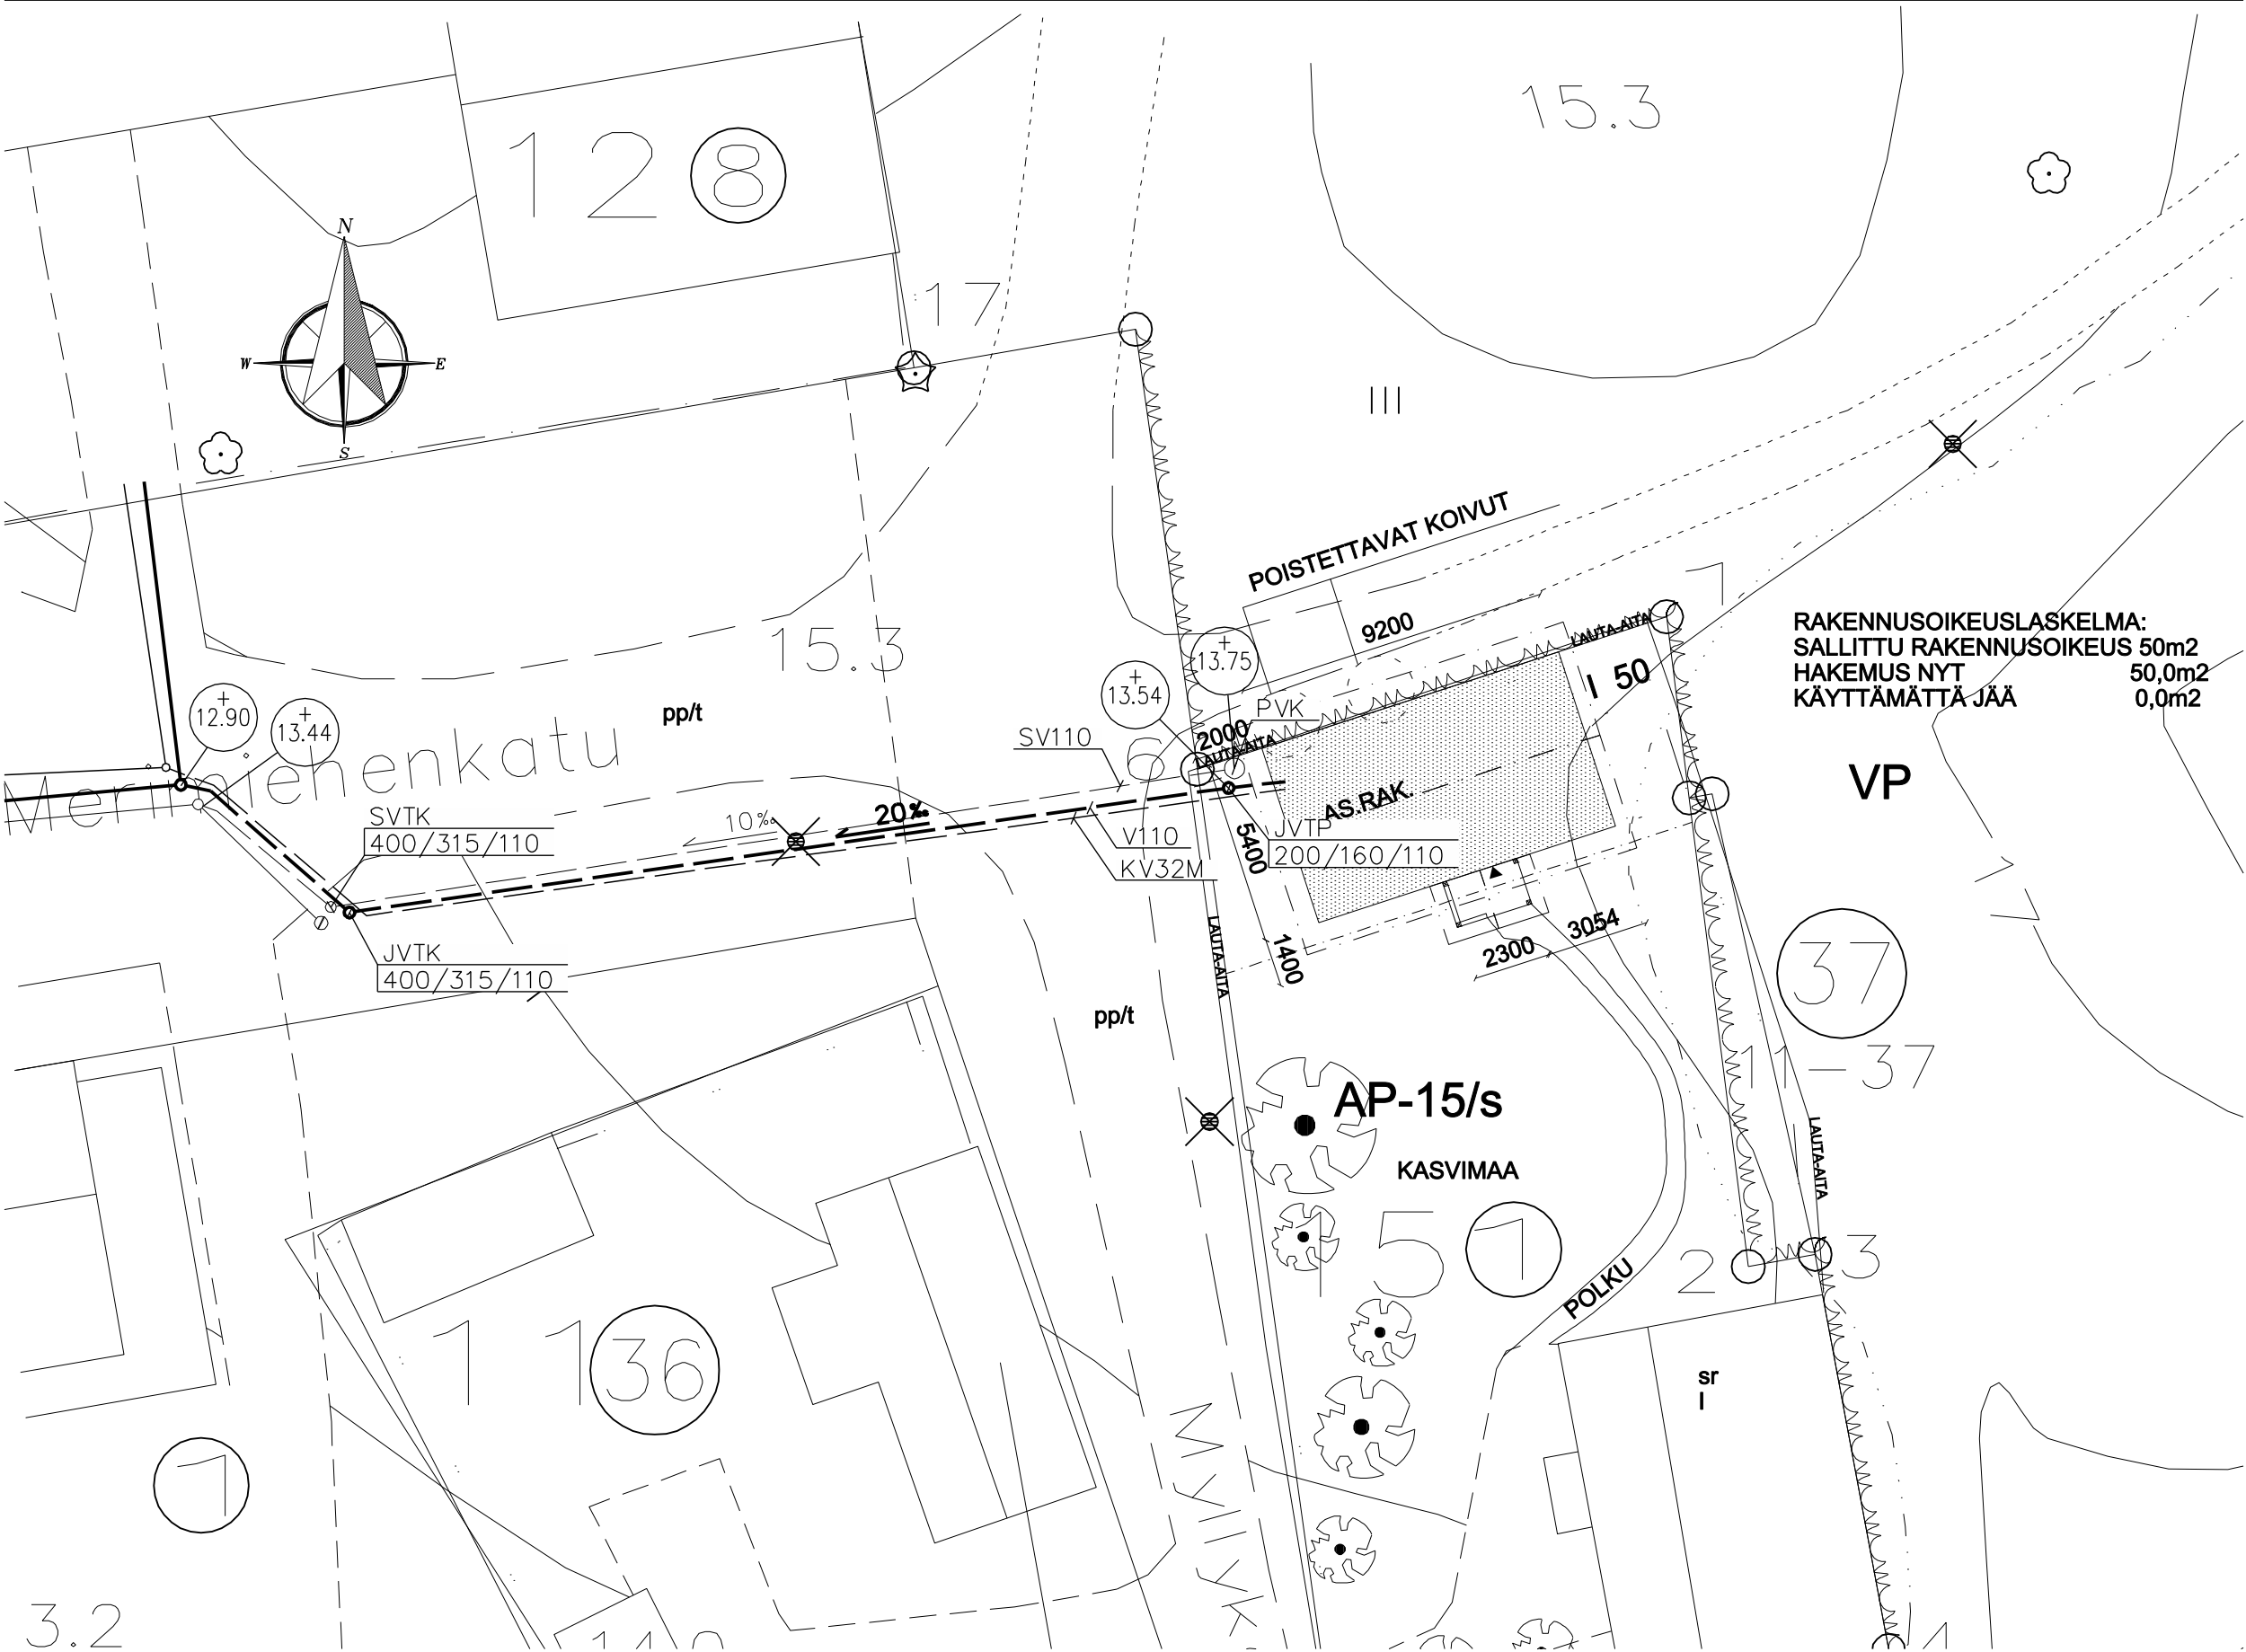

RAKENNUSOIKEUSLASKELMA:
SALLITTU RAKENNUSOIKEUS 50m2
HAKEMUS NYT 50,0m2
KÄYTTÄMÄTTÄ JÄÄ 0,0m2

K.OSA/KYLÄ 3-15-1		KORTTELI/TILA 3-15-1	TONTTI/RN: 0	VIRANOMAISTEN ARKISTOMERKINTÖJÄ VARTEN	
RAKENNUSOIKEUS UUDISRAKENNUS		RAKENNUSOIKEUS TERVAKANGAS Myllykatu 14 23500 UUSIKAUPUNKI		PIIRUSTUSLAJI VESI- JA VIEMÄRIJOHDOT	JUOKS. N:O
RAKENNUSKOHTIEN NIMI JA Osoite		RAKENNUSKOHTIEN NIMI JA Osoite		PIIRUSTUKSEN SISÄLTÖ ASEMAPIIRUSTUS	MITTAKAAVAT 1:200
SUUNN. YHT.HLÖ		MR	PIIRT. TARK.	SUUNNITTELUALA, TYÖN NUMERO JA PIIRUSTUKSEN NUMERO LVI 25-38 G200	
PVM. ALLEKIRJ.		29.5.25 		TILAAJAN N:O	
AERPLAN OY INSINÖÖRITOIMISTO Puh. 050 376 9731					