



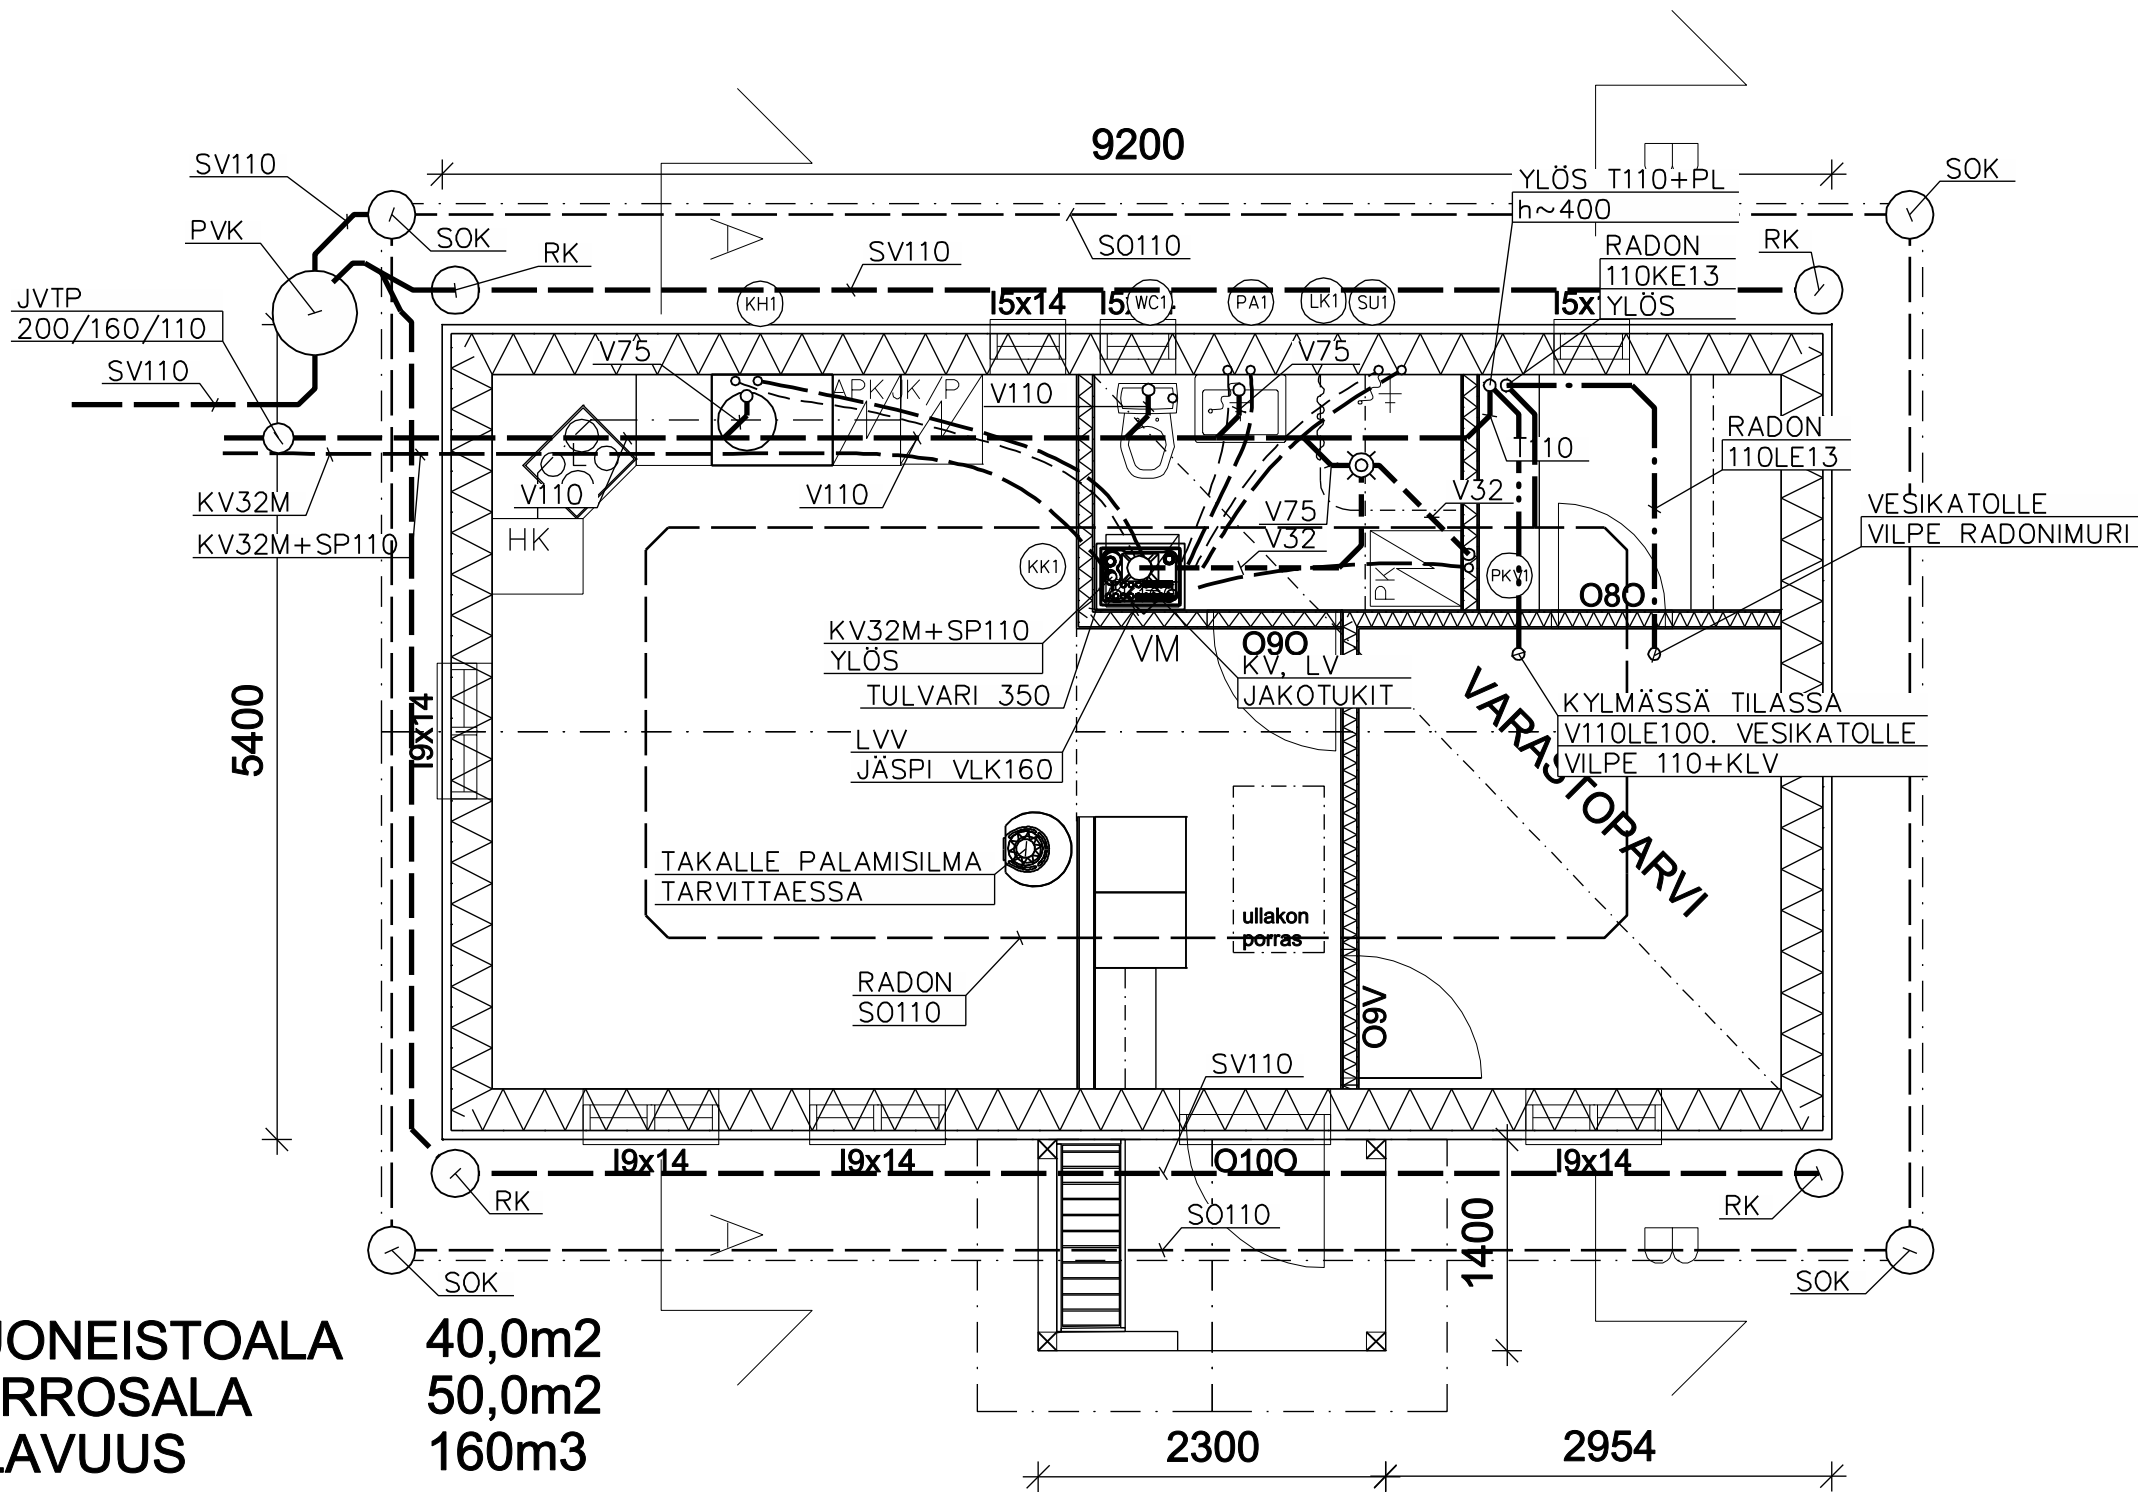

HUONEISTOALA 40,0m2
KERROSALA 50,0m2
TILAVUUS 160m3

PALOLUOKKA P3

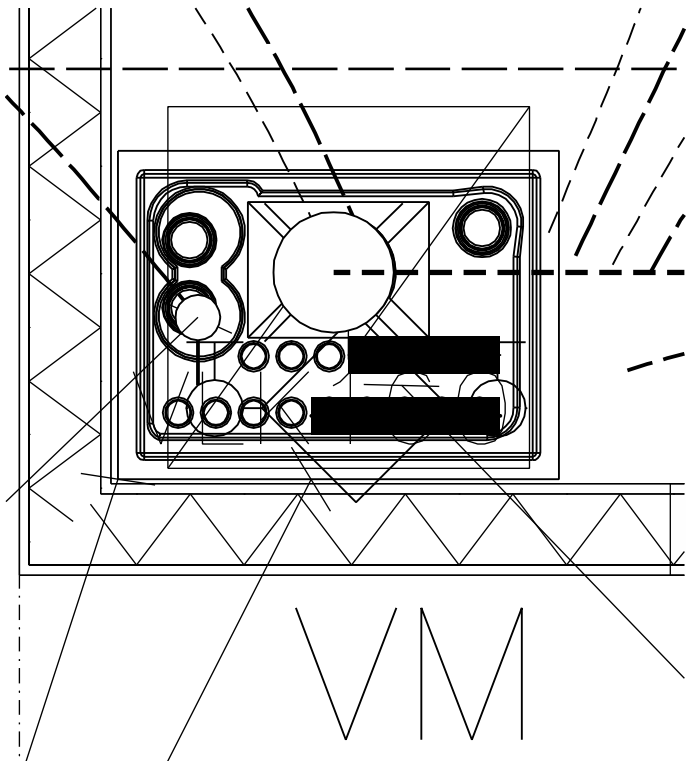

K.OSA/KYLÄ 3-15-1		KORTTELI/TILA TONTTI/RN:0	VIRANOMAISTEN ARKISTOMERKINTÖJÄ VARTEN	
RAKENNUSTOIMENPIDE UUDISRAKENNUS		PIIRUSTUSLAJI VESI- JA VIEMÄRIJOHDOT		JUOKS. N:0
RAKENNUSKOHTeen NIMI JA OSOITE TERVAKANGAS Myllykatu 14 23500 UUSIKAUPUNKI		PIIRUSTUKSEN SISÄLTÖ POHJAPIIRUSTUS		MITTAKAAVAT 1: 50
 AERPLAN OY INSINÖÖRITOIMISTO Puh. 050 376 9731		SUUNN. YHT.HLÖ PVM. ALLEKIRJ. MIKKA ROOS LVI-INS	PIIRT. TARK. 29.5.25	SUUNNITTELUALA, TYÖN NUMERO JA PIIRUSTUKSEN NUMERO LVI 25-38 G201
		MUUTOS		TILAAJAN N:0