


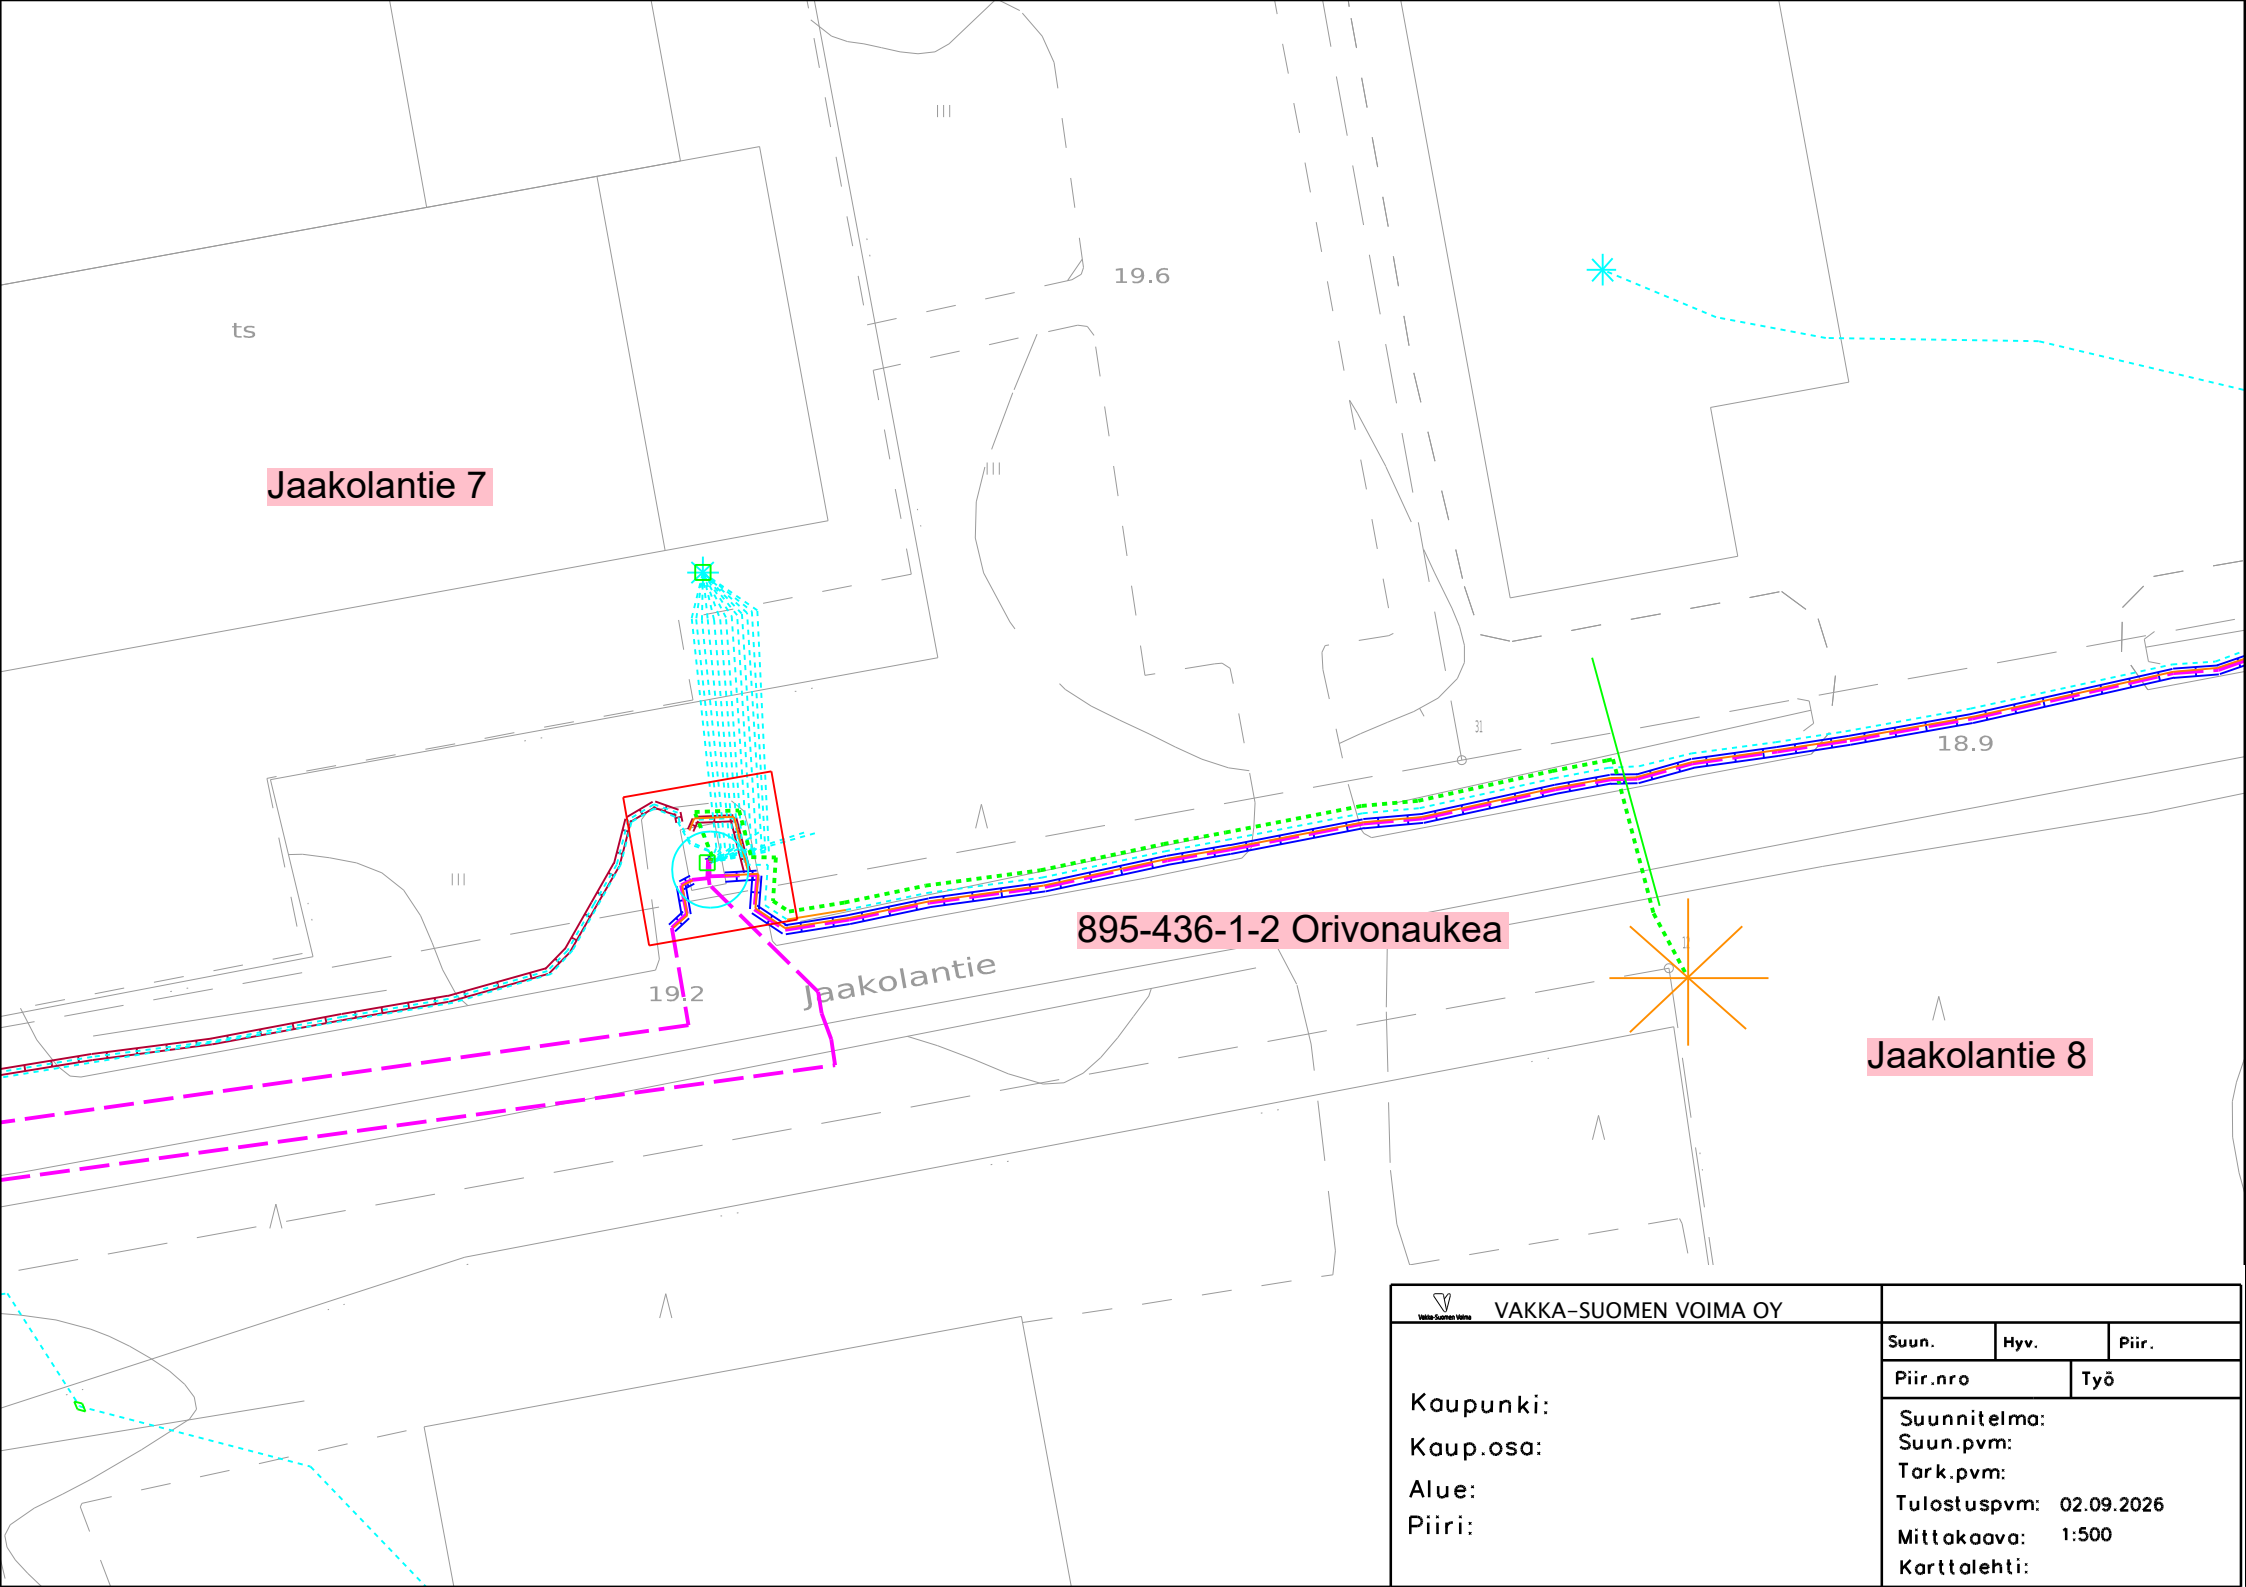

Jaakolantie 7

895-436-1-2 Orivonaukea

Jaakolantie 8

 VAKKA-SUOMEN VOIMA OY			
Kaupunki: Kaup.osa: Alue: Piiri:	Suun.	Hyv.	Piir.
	Piir.nro		Työ
	Suunnitelma:		
	Suun.pvm:		
	Tark.pvm:		
	Tulostuspvm: 02.09.2026		
	Mittakaava: 1:500		
	Karttalehti:		