



Asennusreitti kuvina Lukkosepänkatu 1

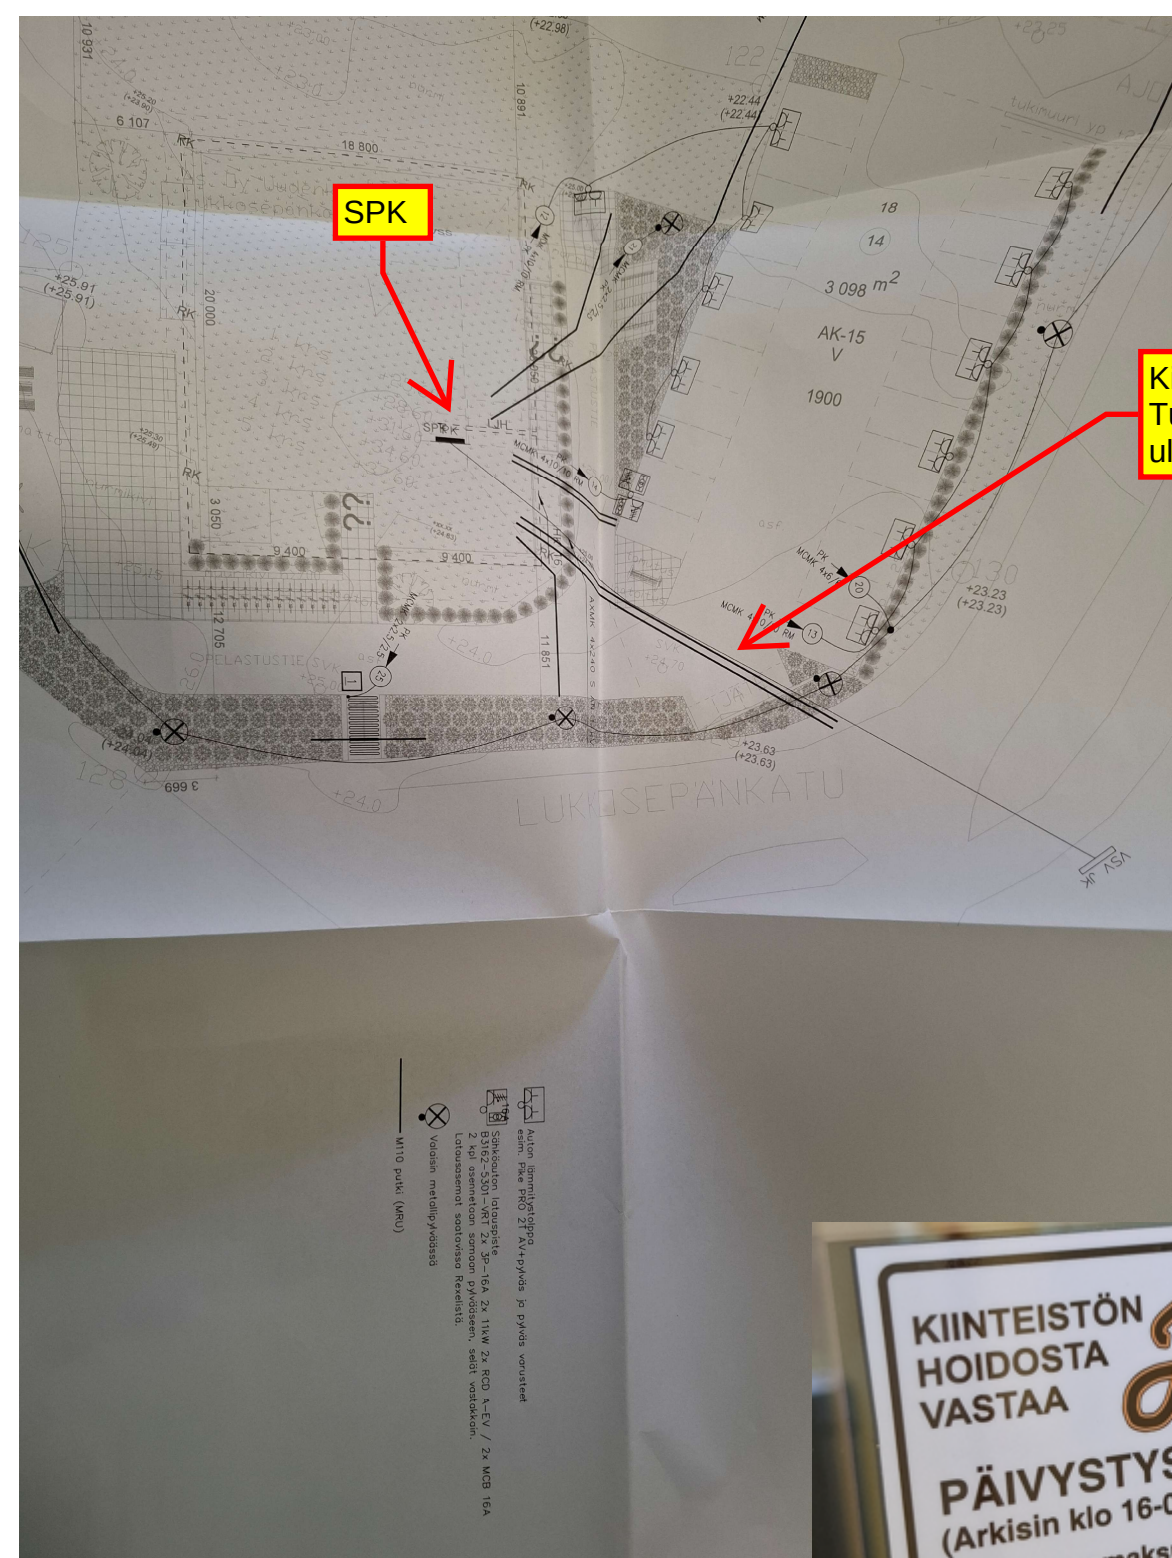

Kiinteistön MP110 putket.
Tutkataan putket sisältä
ulos ennen kaivuuta.

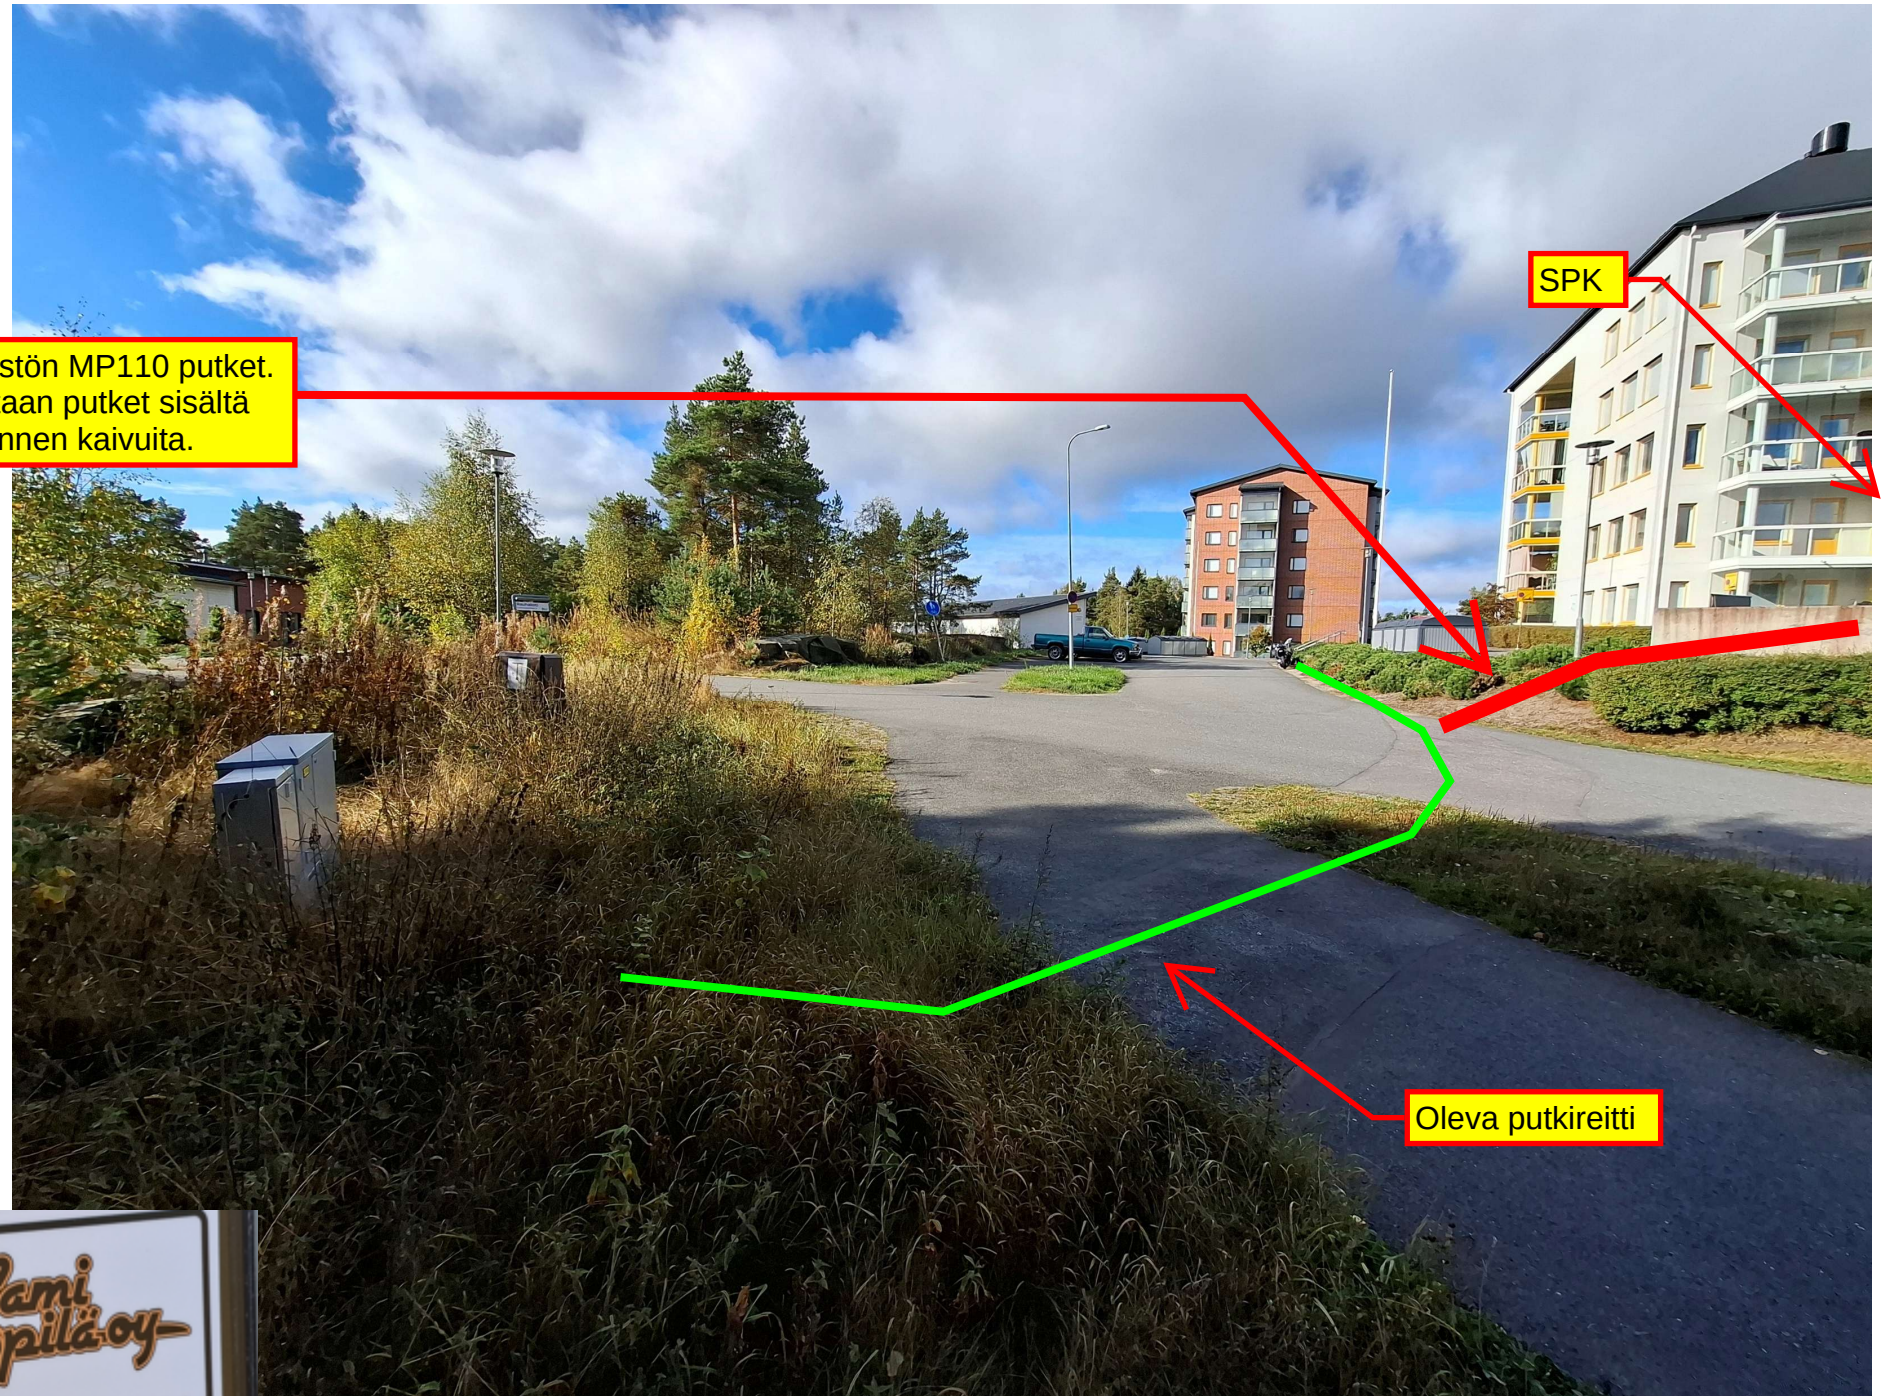


Oleva putkireitti



Oven avaus huoltoyhtiön avulla

Tutkataan kiinteistön putket SPK:sta ulospäin ja kaivetaan ne esille.
Vedetään Elisan jatkokselta uusi 12k-kaapeli olevaa putkea pitkin
kiinteistön putkelle asti ja vedetään kaapeli sitä pitkin sisälle.

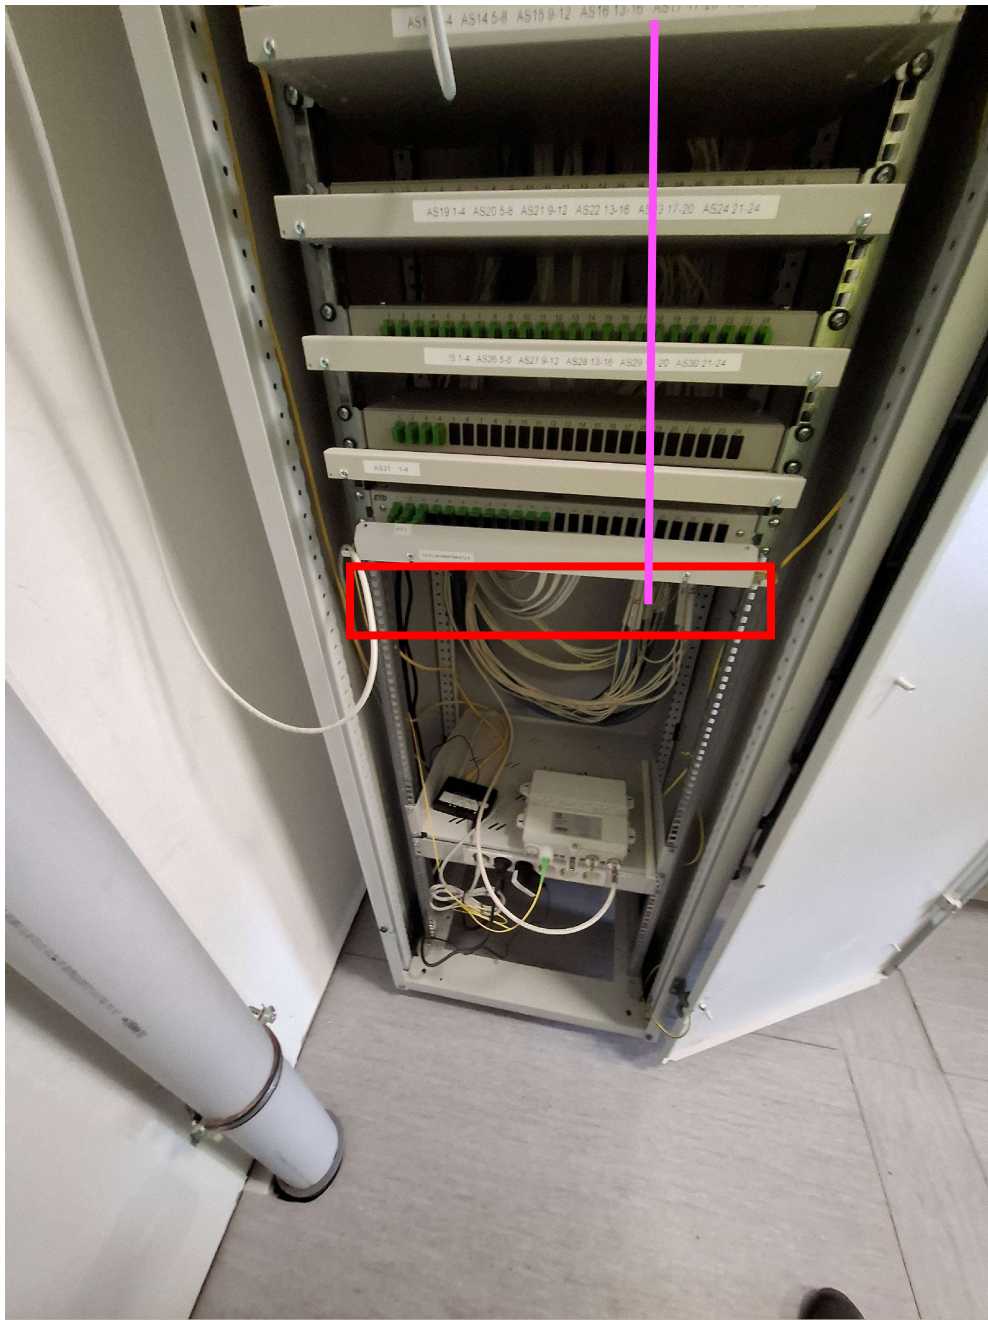

Tuodaan kaapeli kiinteistön arinaa pitkin olevaan ATK-kaappiin. Asennetaan kaappiin uusi 19"-paneeli ja päätetään kuitu siihen.