


Rauha-sali 270hlö
281m2

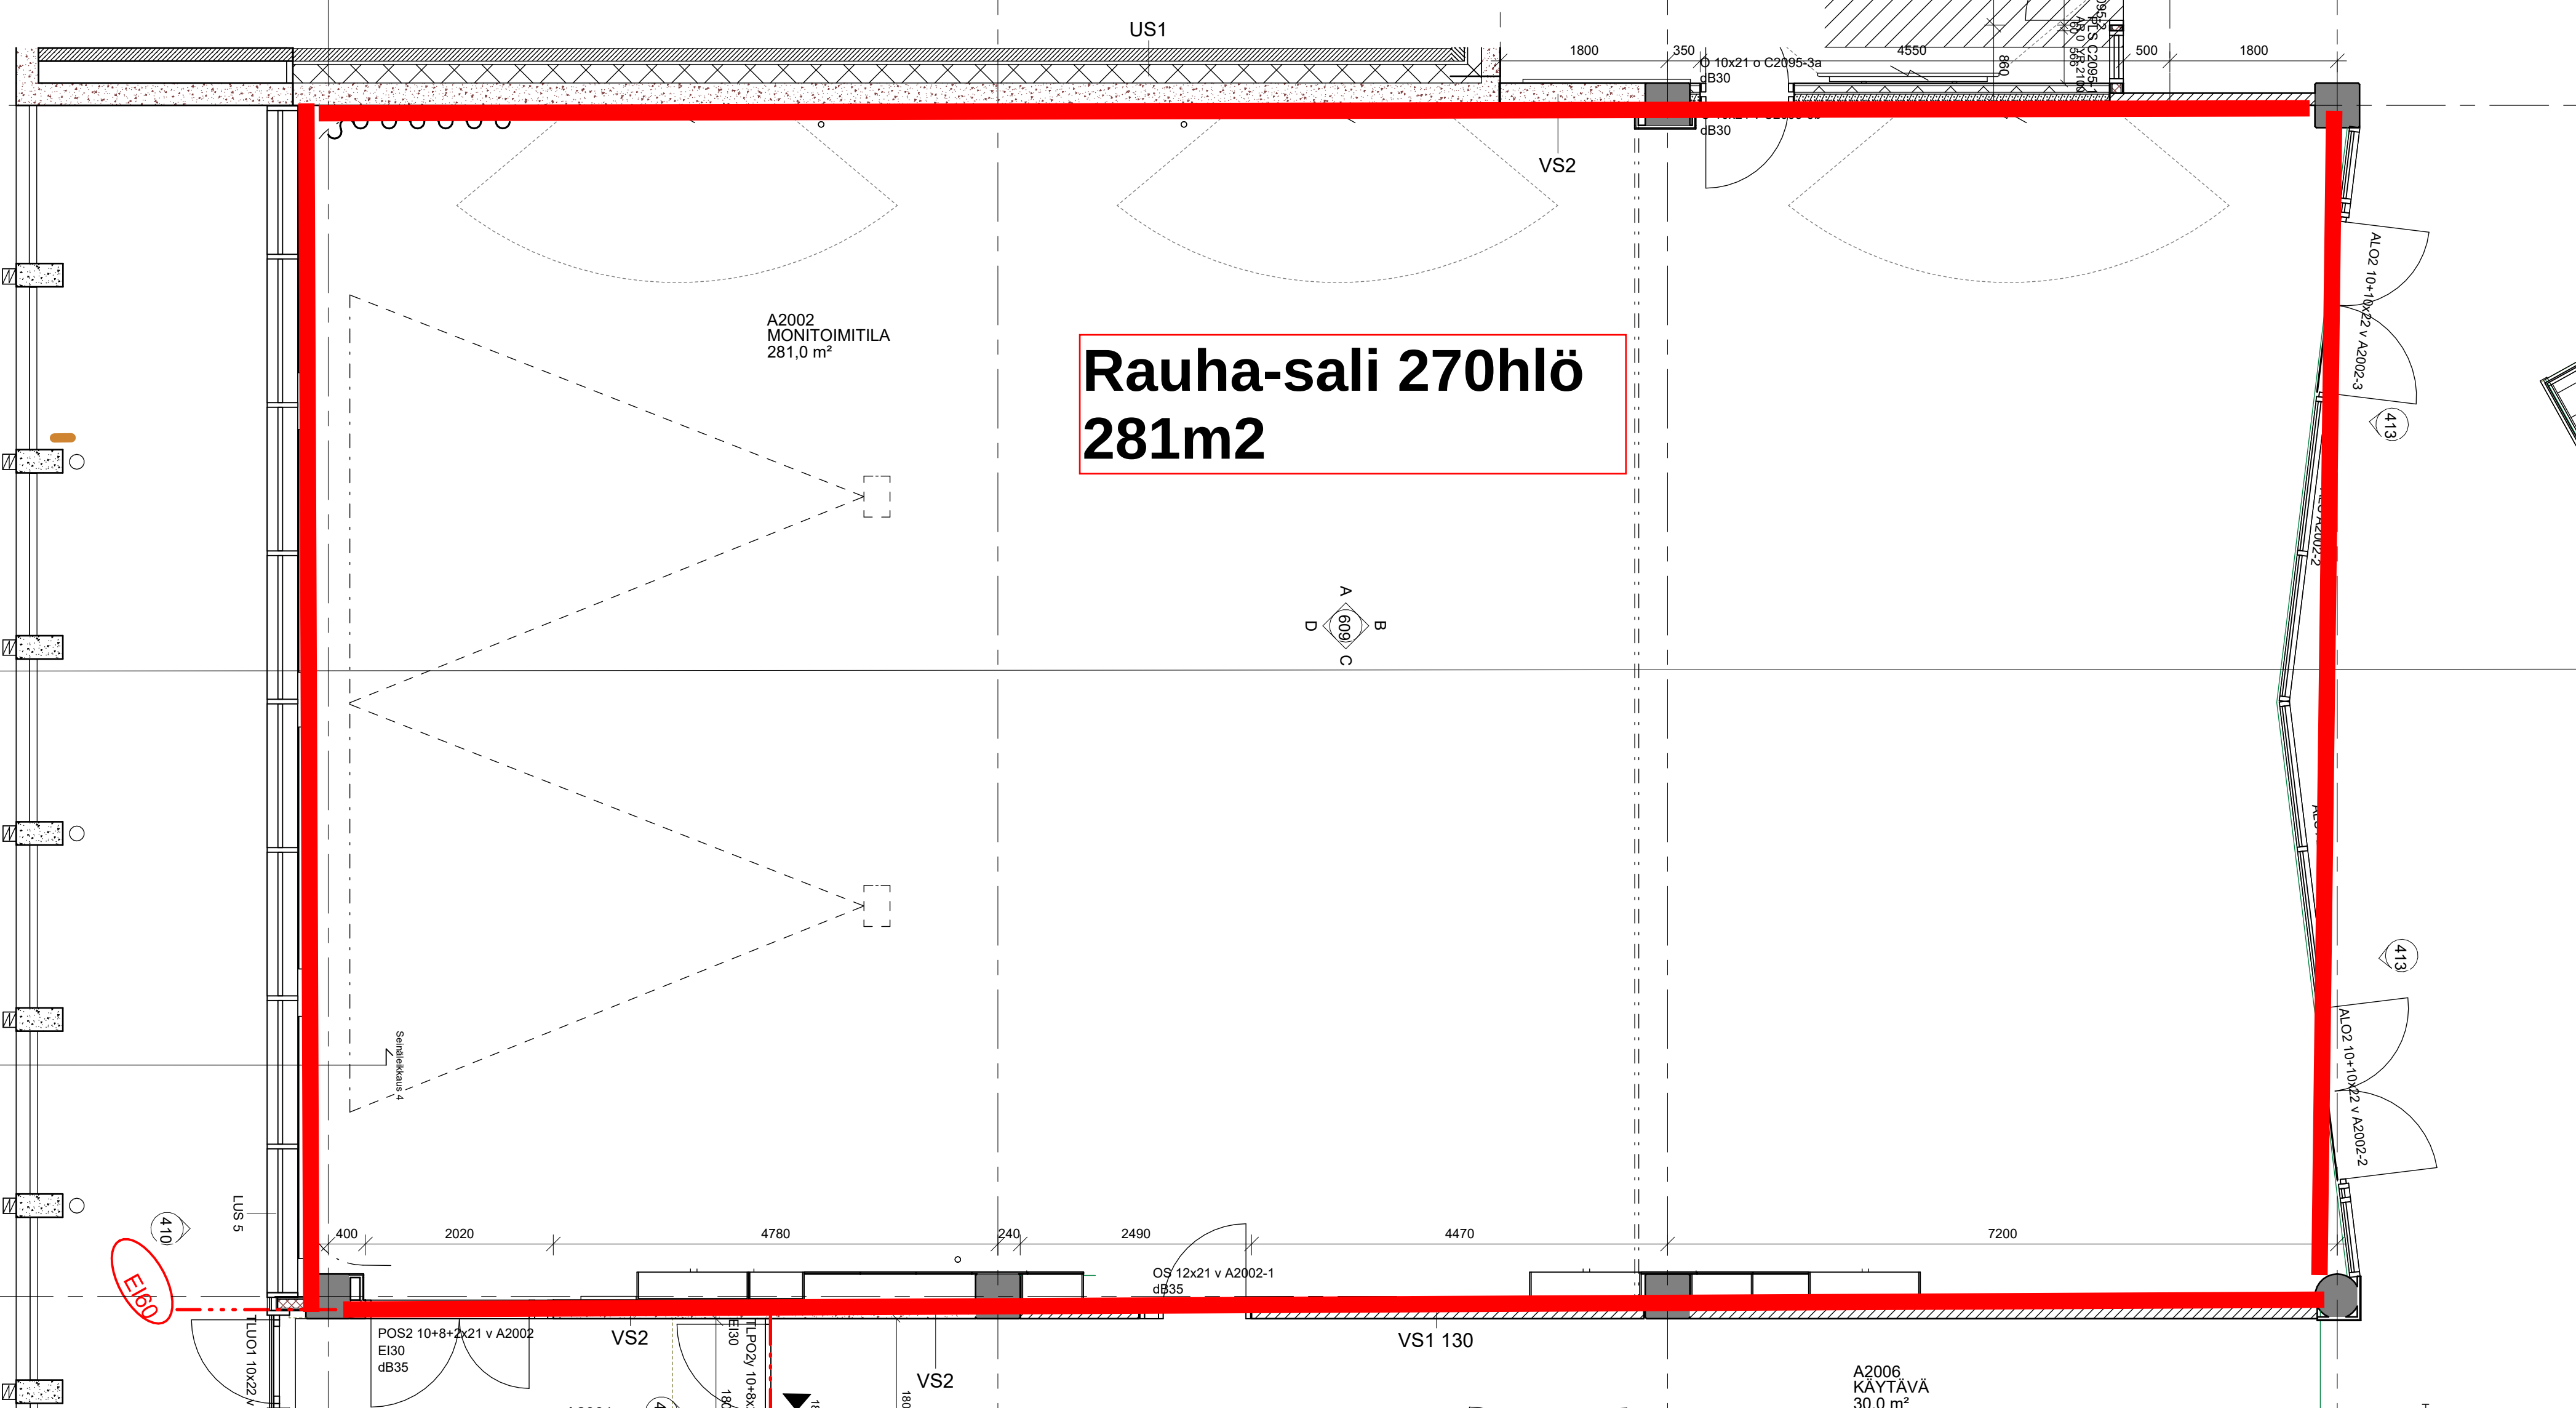

US1

VS2

A2002
MONITOIMITILA
281,0 m²

A
609
B
C
D

ALO2 10+10x22 v A2002-3

413

A2002-2

413

ALO2 10+10x22 v A2002-2

410

EI60

LUS 5

400

2020

4780

240

2490

4470

7200

POS2 10+8+2x21 v A2002
EI30
dB35

VS2

TLPO2y 10+8x
EI30
180

VS2

VS1 130

OS 12x21 v A2002-1
dB35

A2006
KÄYTÄVÄ
30.0 m²