


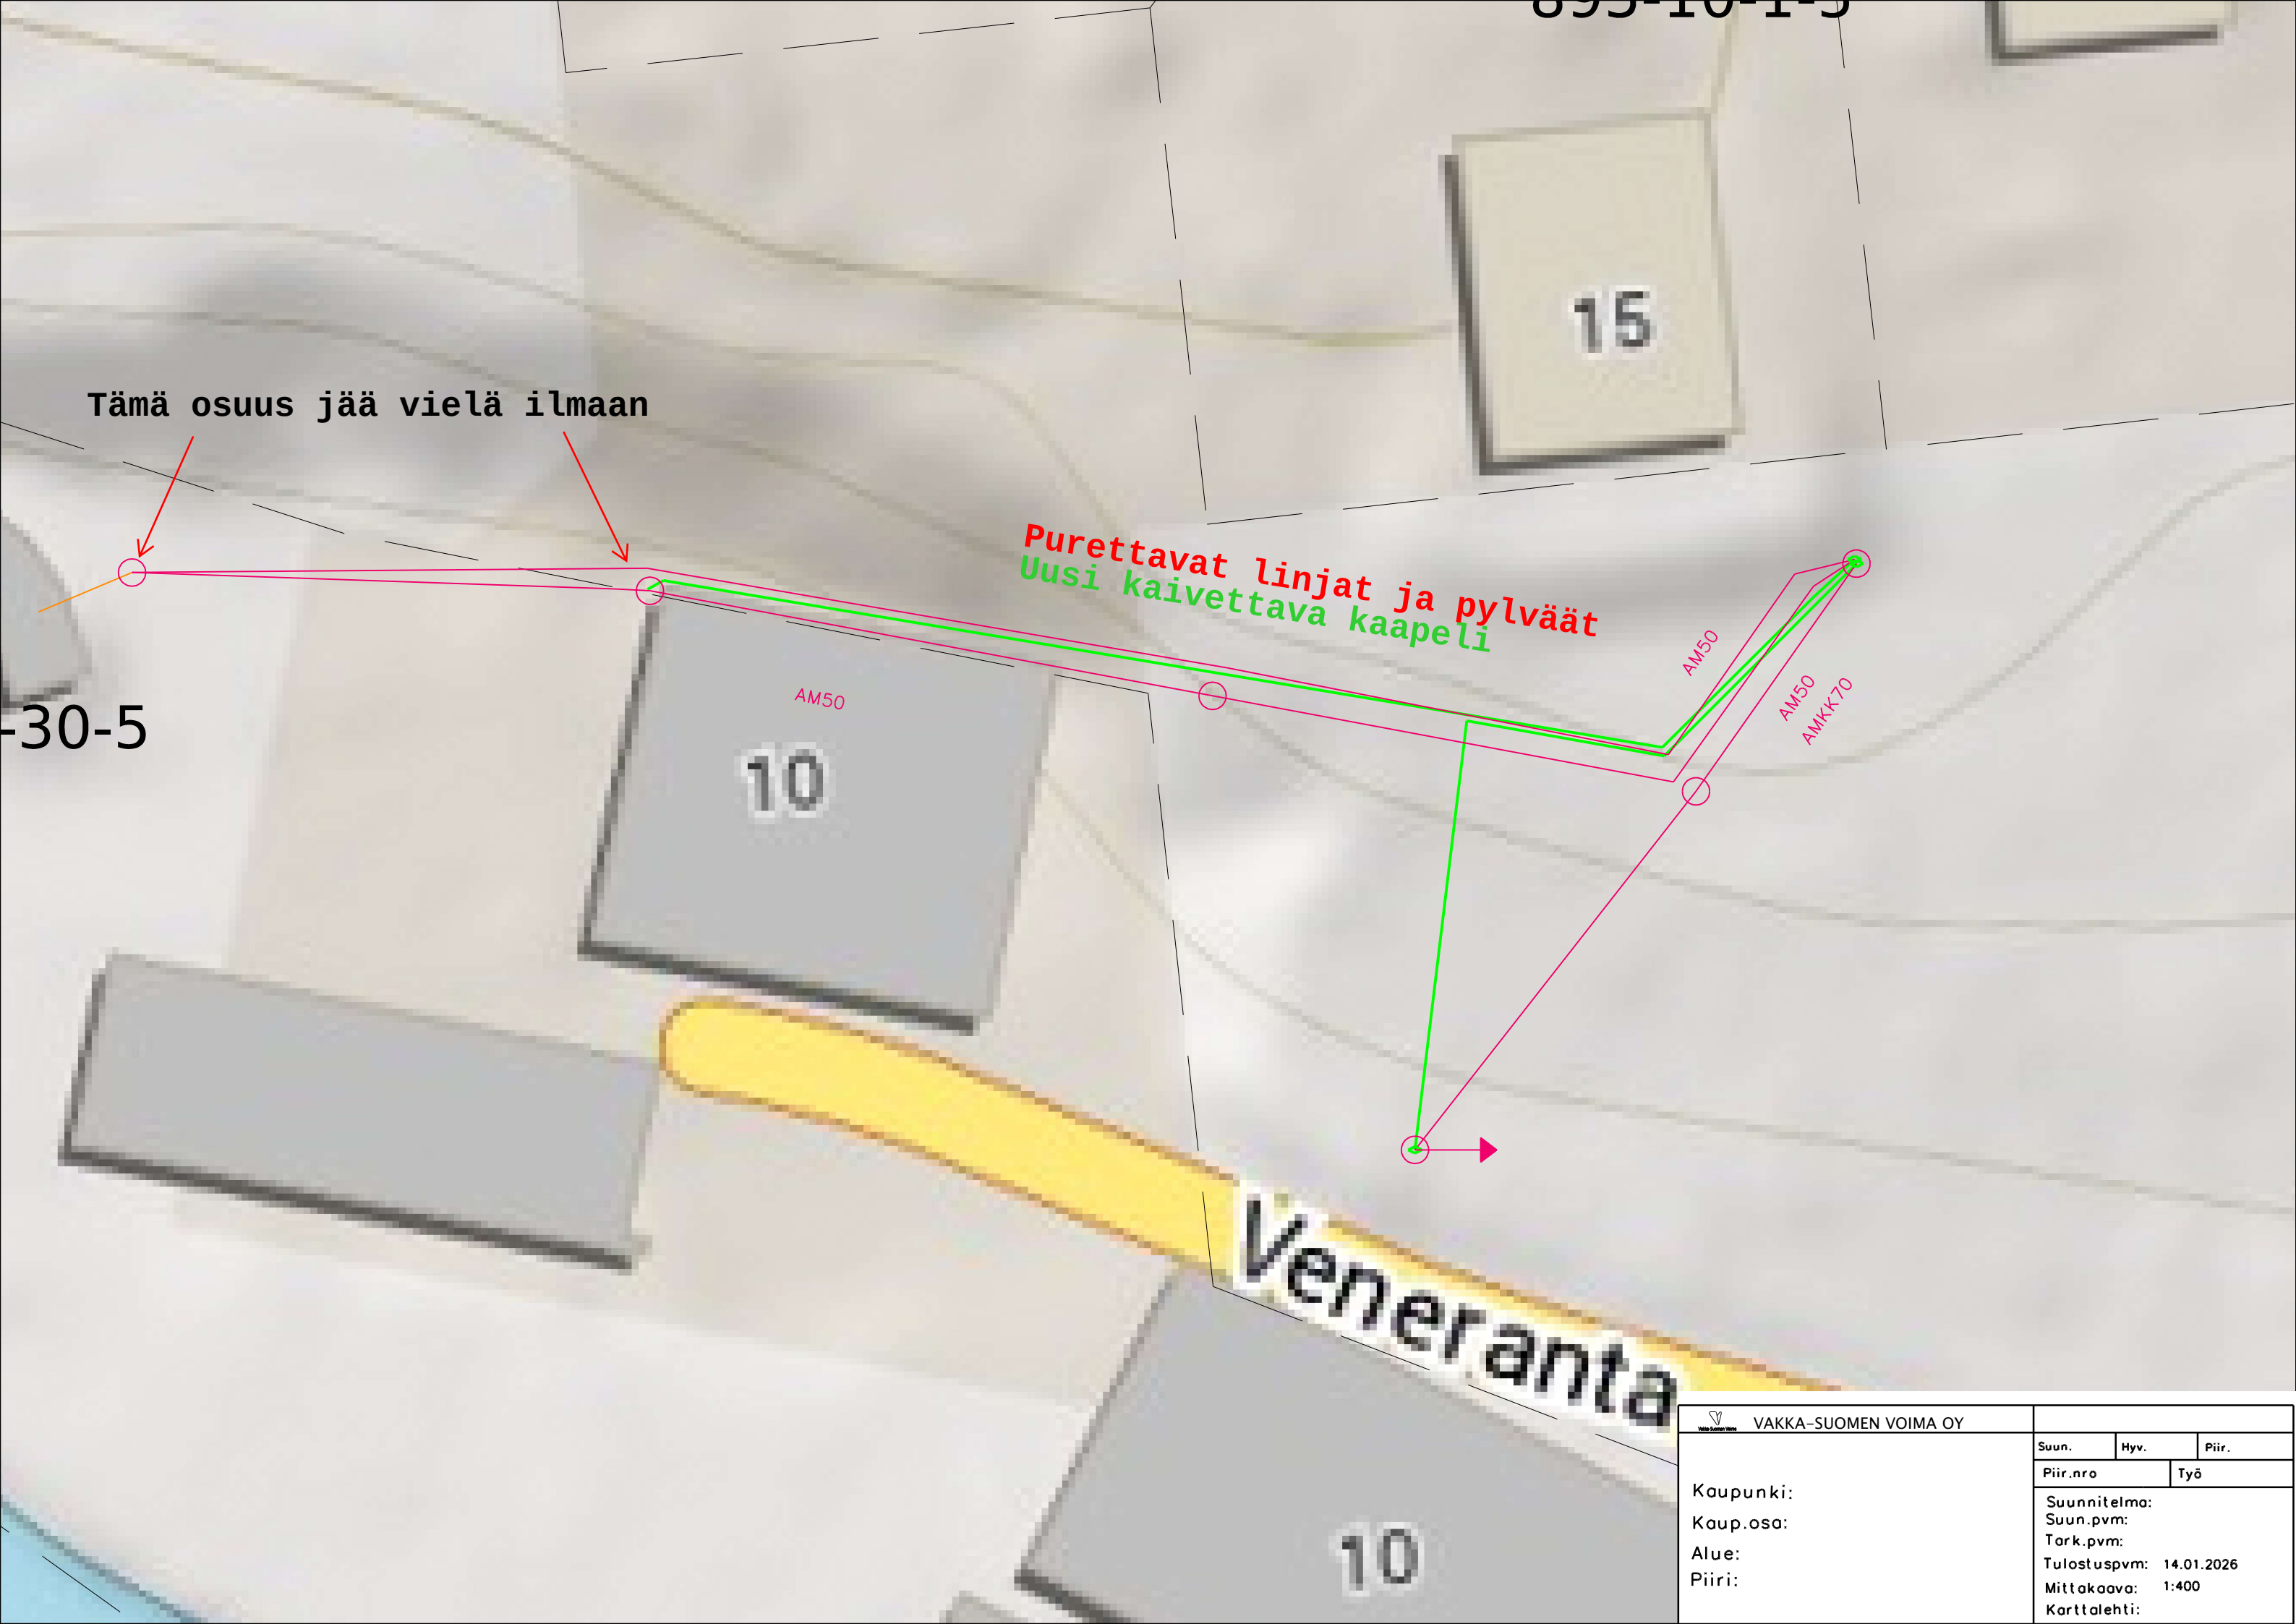

Tämä osuus jää vielä ilmaan

Purettavat linjat ja pylvää
Uusi kaivettava kaapeli

-30-5

10

15

Veneranta

10

 VAKKA-SUOMEN VOIMA OY			
Suun.		Hyv.	Piir.
Piir.nro		Työ	
Kaupunki:		Suunnitelma:	
Kaup.osa:		Suun.pvm:	
Alue:		Tark.pvm:	
Piiri:		Tulostuspvm: 14.01.2026	
		Mittakaava: 1:400	
		Karttalehti:	